



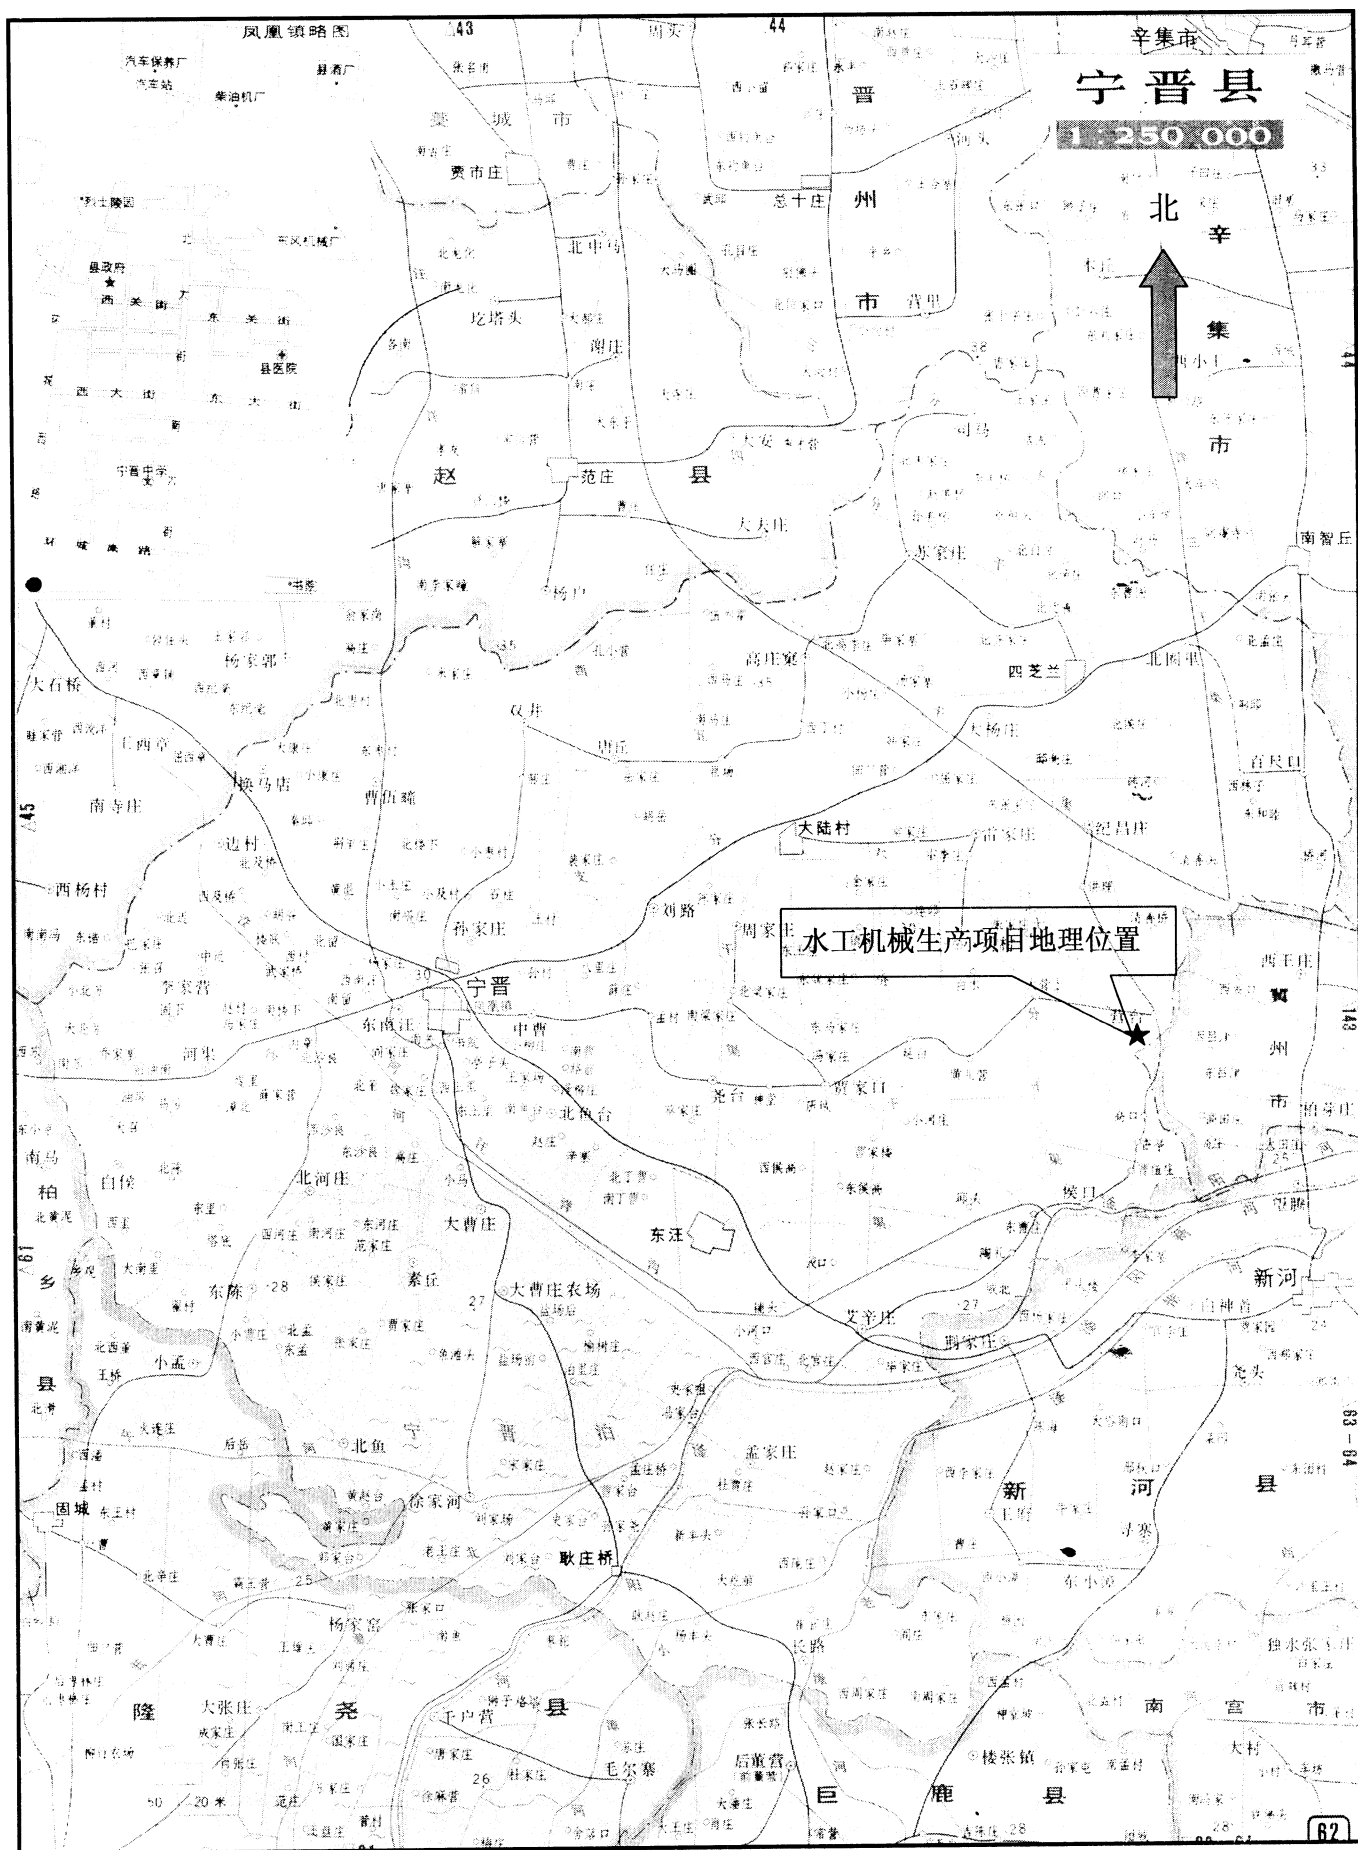

附图1 水工机械生产项目地理位置图

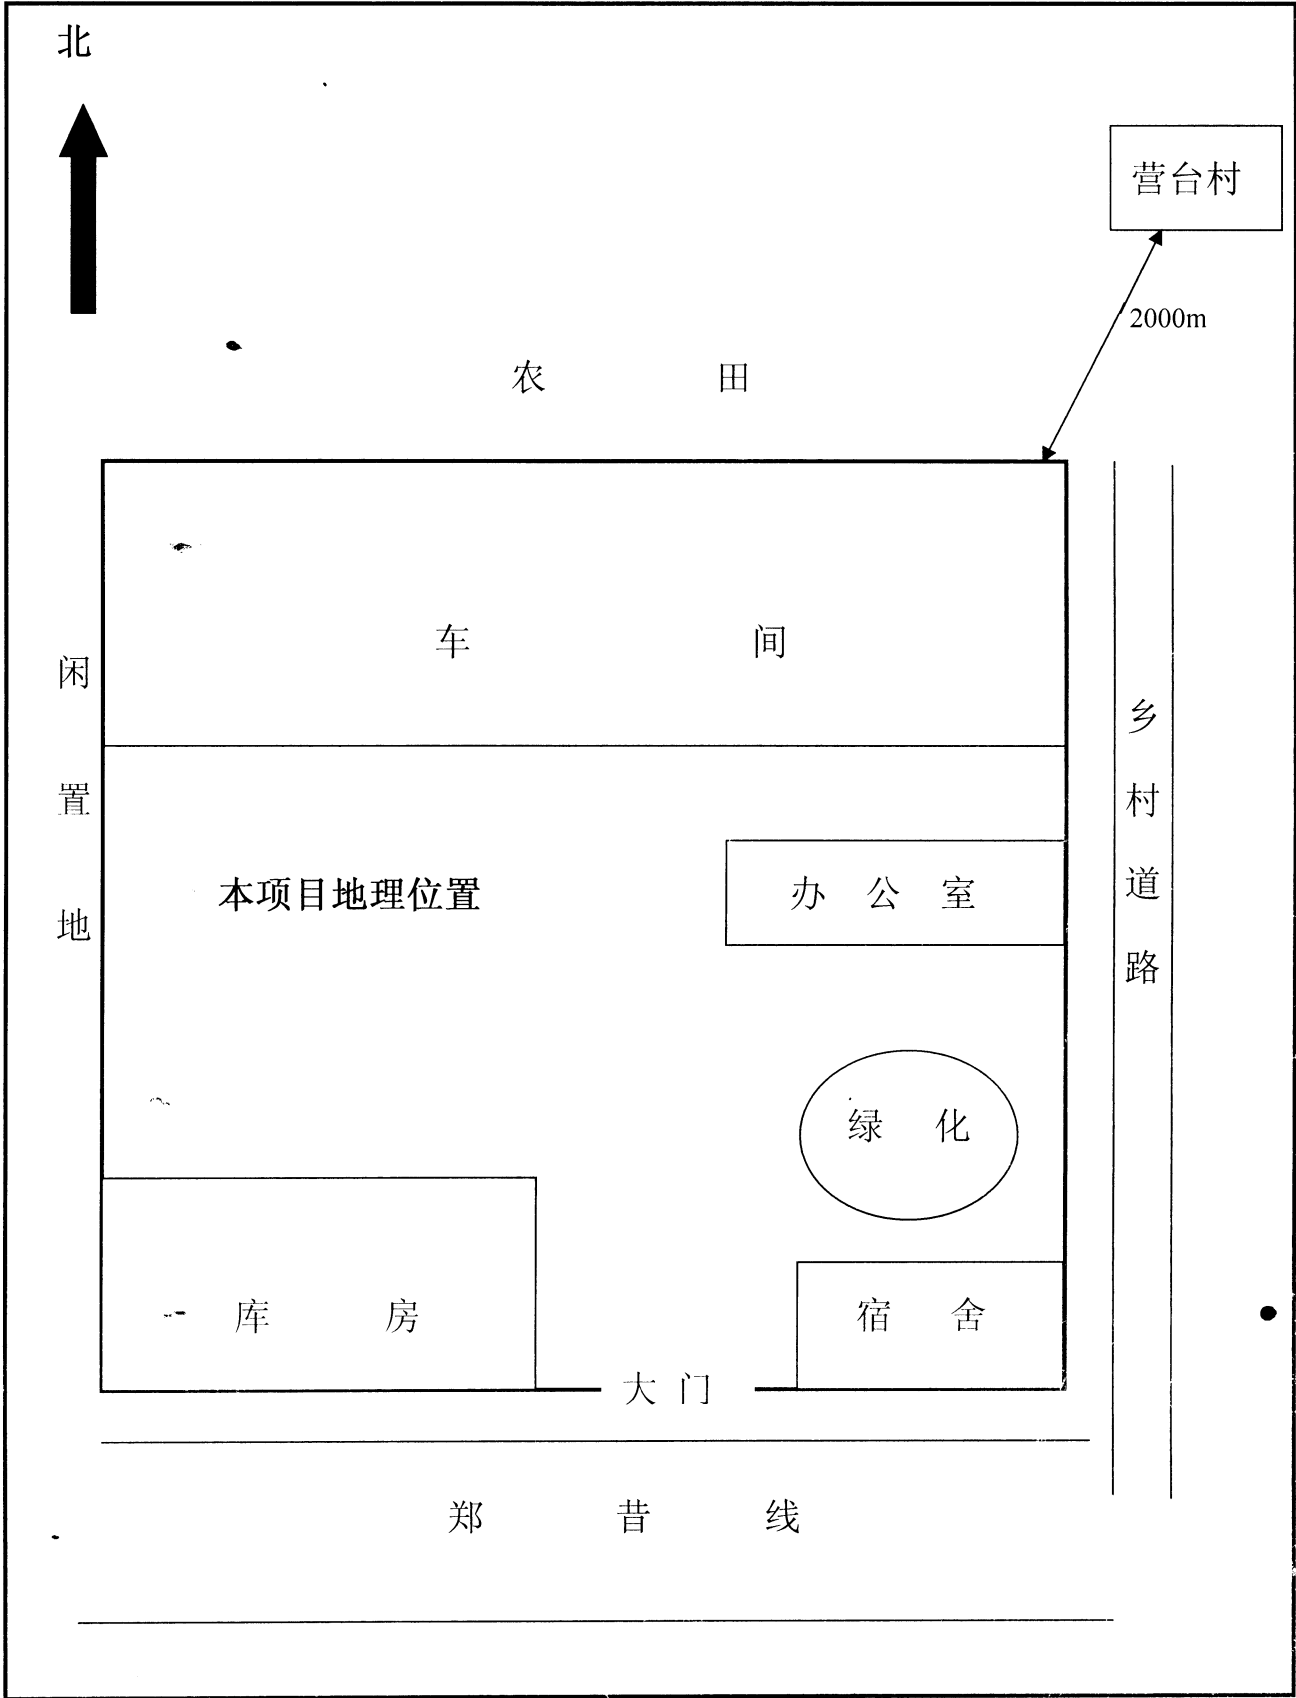

附图 2 水工机械生产项目周边关系及平面布置图