


2021-573
杨兴龙

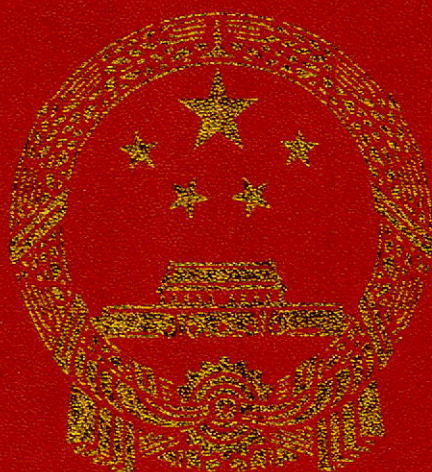

中 华 人 民 共 和 国
不 动 产 权 证 书



根据《中华人民共和国物权法》等法律法规，为保护不动产权利人合法权益，对不动产权利人申请登记的本证所列不动产权利，经审查核实，准予登记，颁发此证。



中华人民共和国自然资源部监制


编号NO 13007910118

冀 (2021) 石家庄市 不动产权第 0139313 号

权利人	刘欣
共有情况	单独所有
坐落	新华区广源路18号1-4-301.302
不动产单元号	130105 011001 GB00004 F00100047
权利类型	国有建设用地使用权/房屋所有权
权利性质	出让/存量房
用途	城镇住宅用地/成套住宅
面积	共有宗地面积: 6793.89m ² /房屋建筑面积:134.21m ²
使用期限	——起——止
权利其他状况	专有建筑面积:——m ² , 分摊建筑面积:——m ² 房屋结构: 混合结构 房屋总层数:6 房屋所在层:03 房屋竣工时间:1997年01月01日

附 记

附记

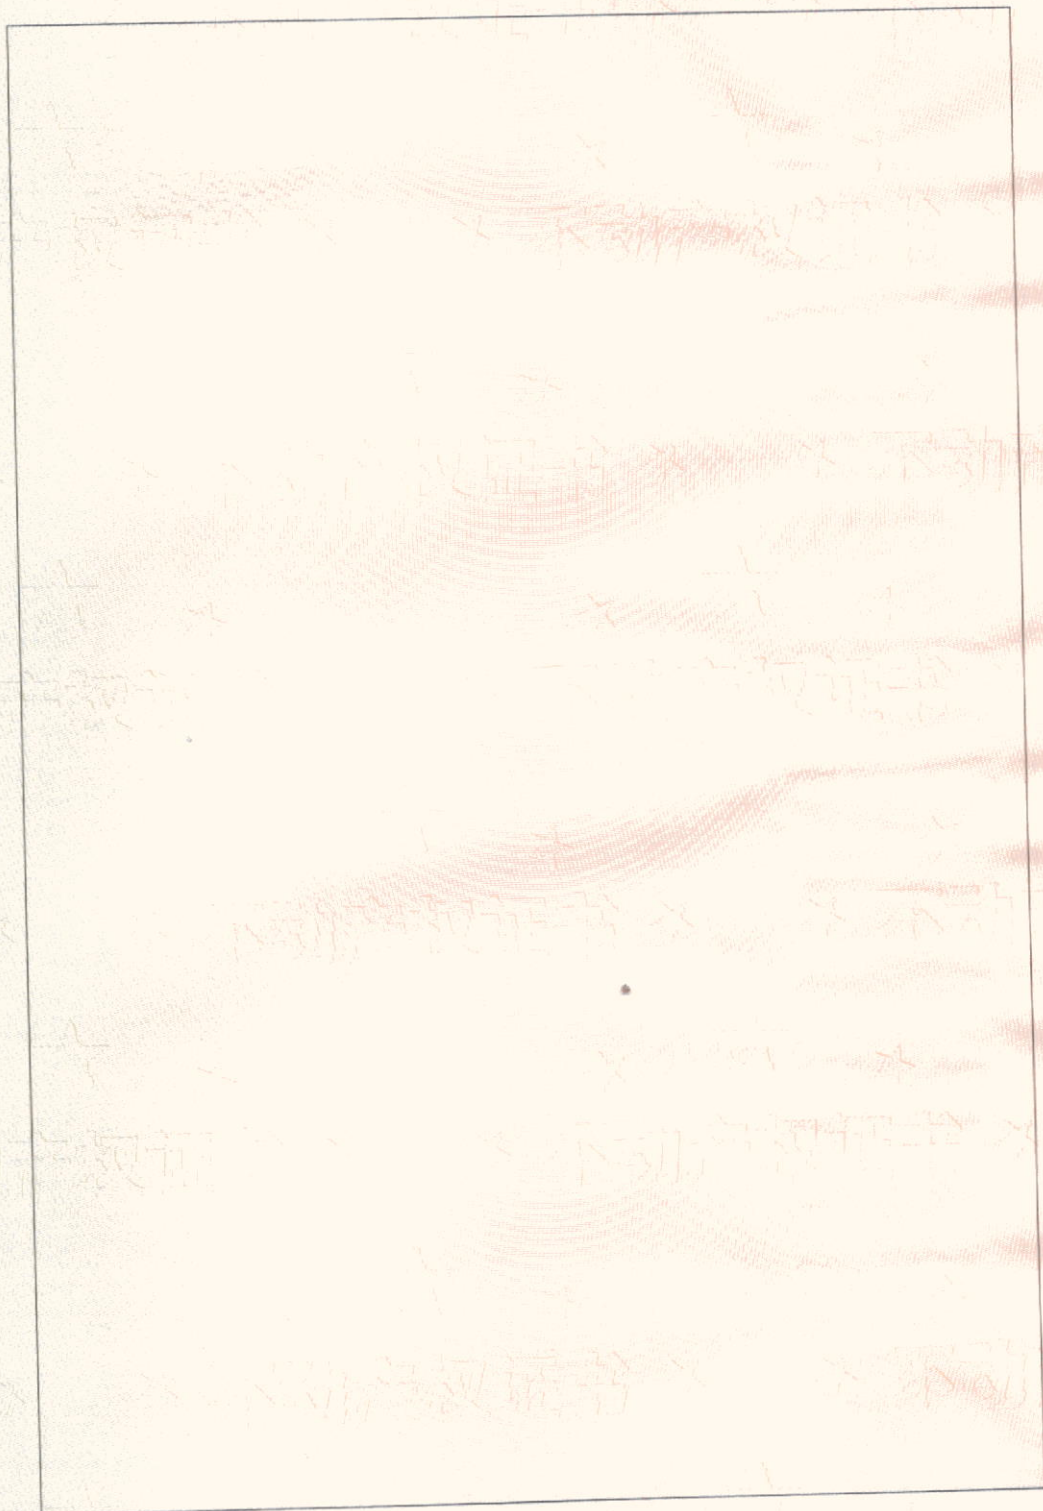


不动产权证书
骑缝专用章

不动产权证书
骑缝专用章

附图页


附图页

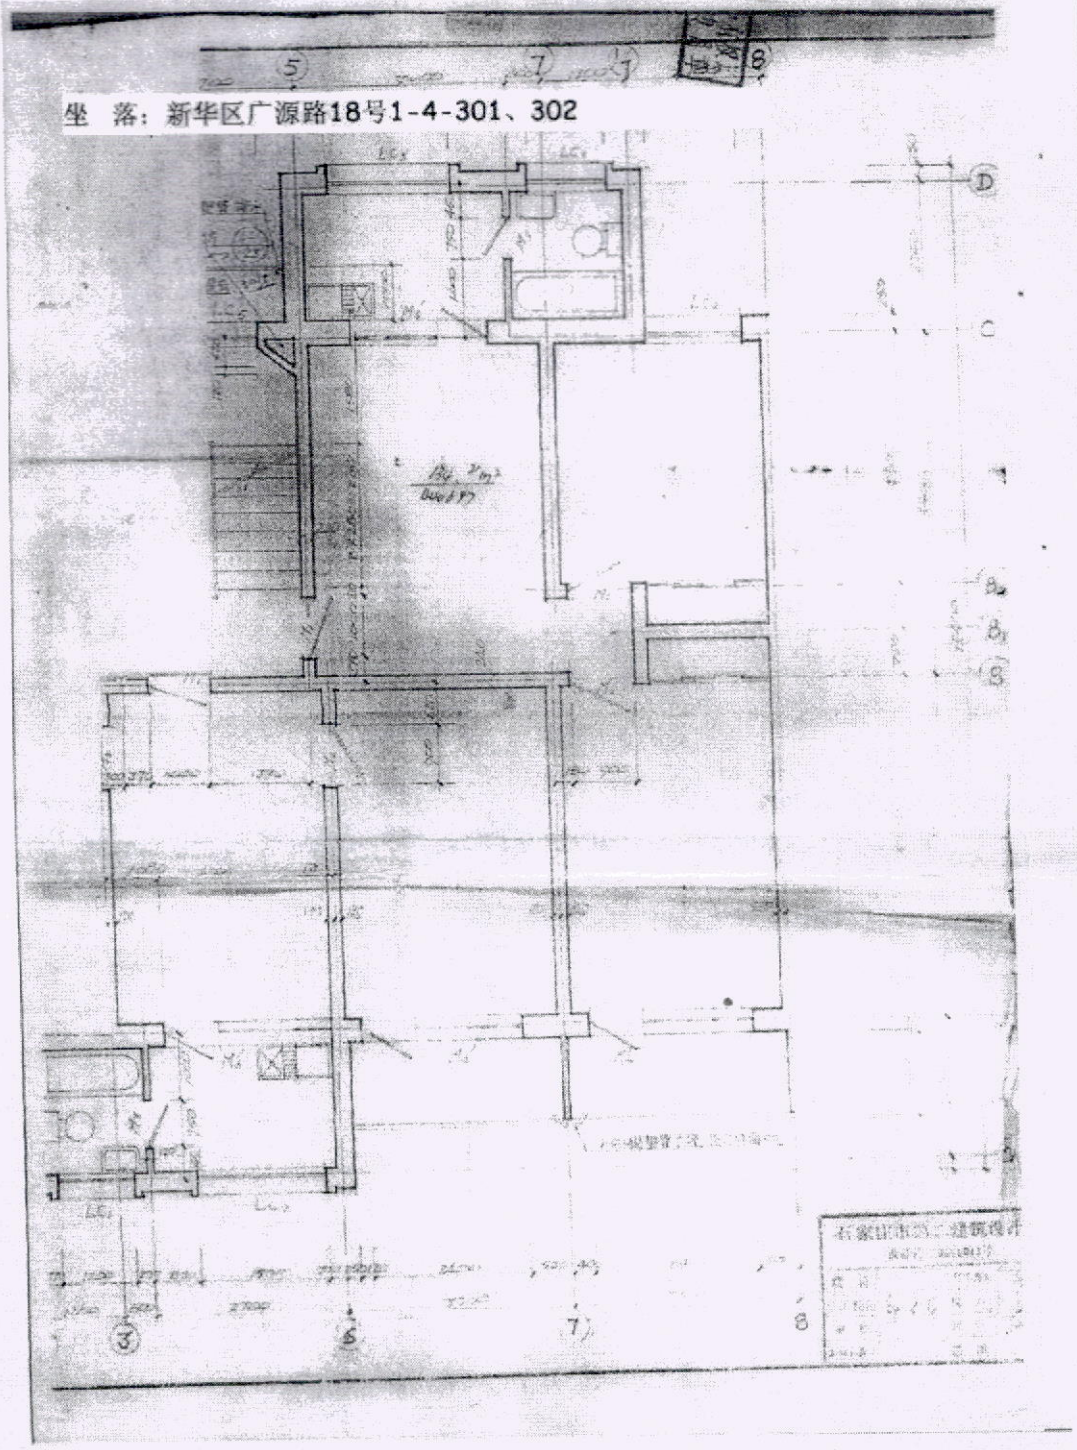

31 依
32 依南



中华人民共和国
房屋所有权证

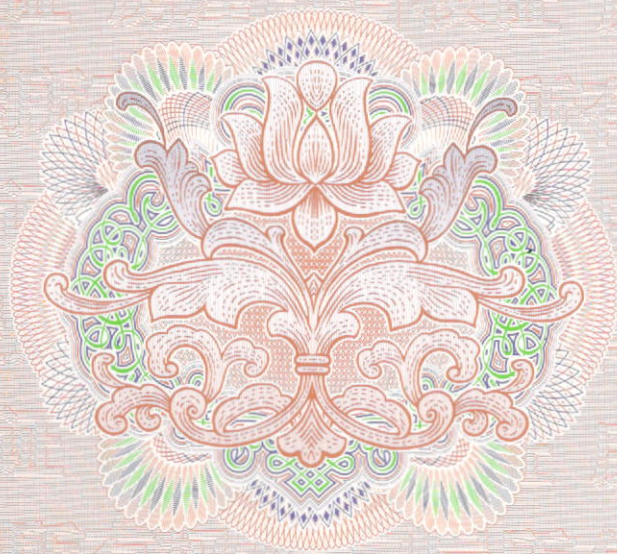

中华人民共和国住房和城乡建设部监制 (2012 版)

建房注册号: 13001



01085308

根据《中华人民共和国物权法》，房
屋所有权证书是权利人享有房屋所有权的
证明。

登记机构



FANGWUSUOYOUQUANZHENG

石房权证 西 字第 434009104 号

房屋所有权人		汪代菊		
共有情况		单独所有		
房屋坐落		桥西区槐安西路305号4-3-302		
登记时间		2015.01.26		
房屋性质		经济适用房		
规划用途		成套住宅		
房屋状况	总层数	建筑面积 (m ²)	套内建筑面积 (m ²)	其他
	+6-1	138.78	122.74	
		23.52	18.12	地下室
土地状况	地号	土地使用权取得方式		土地使用年限
				至 止

记


补发,经济适用住房

填发单位 (盖章)



房屋所有權章
騎縫專用章

房屋分層分戶平面圖

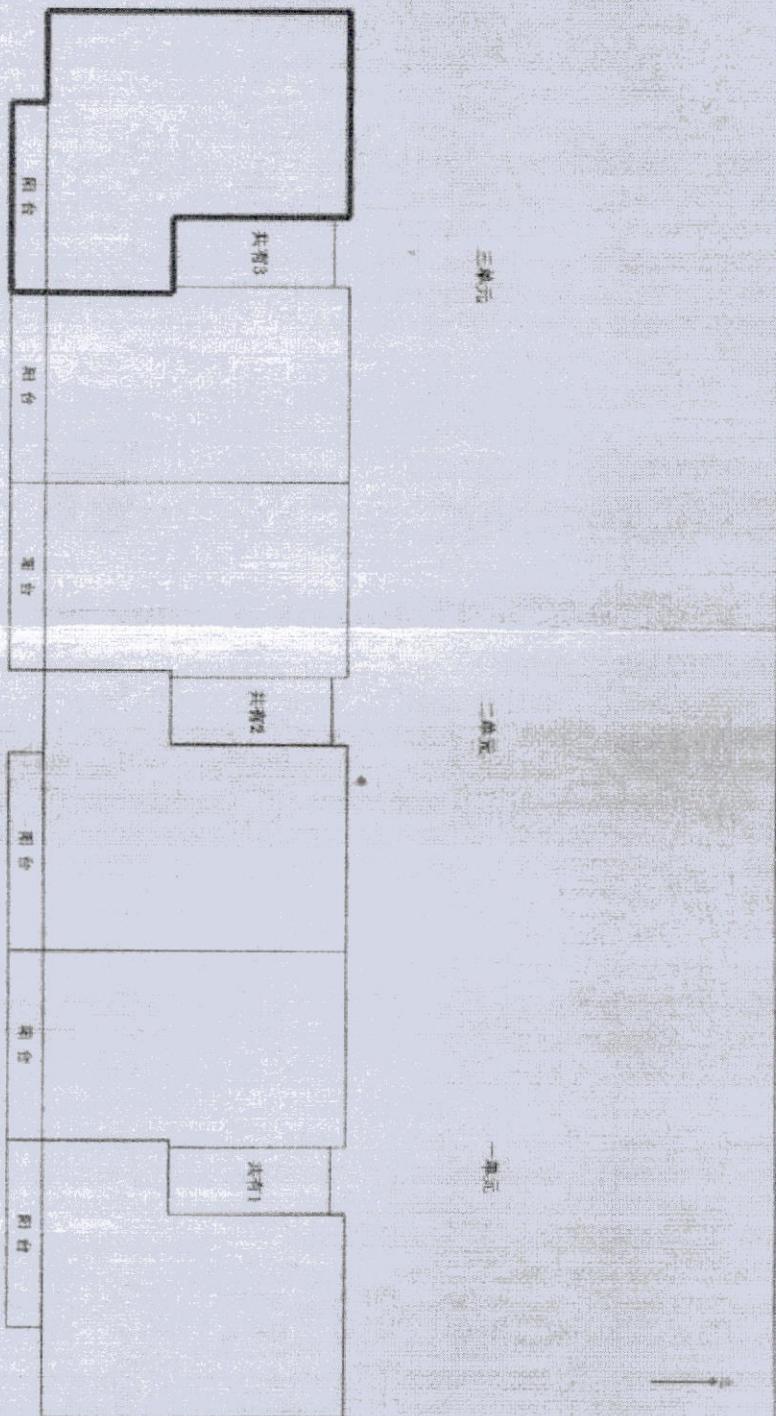

圖幅號	產權人	注代號
丘號	0070010043	混合
幢號	002	-5-1
戶號	03	共有分攤面積 (m²)
座落	槐安西路305號4号楼3-302	產權面積 (m²)
		122.74
		16.04
		138.78
		整幢面積 (m²)
		產別
		建成年份
		2006

測繪: 劉斌 校核: 張愛華

1:300

2013年10月16日

石家庄市房产测绘所