

不动产权证书



根据《中华人民共和国物权法》等法律法规，为保护不动产权利人合法权益，对不动产权利人申请登记的本证所列不动产权利，经审查核实，准予登记，颁发此证。



中华人民共和国自然资源部监制


编号NO 13004489389

权利人	河北业巨计量检测有限公司
共有情况	单独所有
坐落	石家庄市栾城区石家庄装备制造产业园区裕翔街165号,院内标准厂房13#楼。0-201
不动产单元号	130111 105203 GB00001 F00070002
权利类型	国有建设用地使用权/房屋(构筑物)所有权
权利性质	出让/存量房
用途	工业用地/工业
面积	共有宗地面积: 32838.99m ² /房屋建筑面积: 793.14m ²
使用期限	2017年02月16日起2067年02月16日止
权利其他状况	房号: 0-201 专有建筑面积: 670.62m ² , 分摊建筑面积: 122.52m ² 房屋结构: 钢筋混凝土结构 房屋总层数: 5, 房屋所在层: 2 房屋竣工时间: 2018年09月28日

工业用地、孵化器项目, 不允许作为住宅使用, 购得厂房后5年内不得进行产权转让。

房屋分户平面图

宗地代码	130111105203GB00001	结构	钢筋混凝土	套内建筑面积, m ²	670.62
幢号	013	层数	5	共有分摊面积, m ²	122.52
户号	0-201	层次	2层	建筑面积, m ²	793.14
座落	石家庄市栾城区石家庄装备制造产业园区裕翔街165号, 院内标准厂房13#楼0-201				

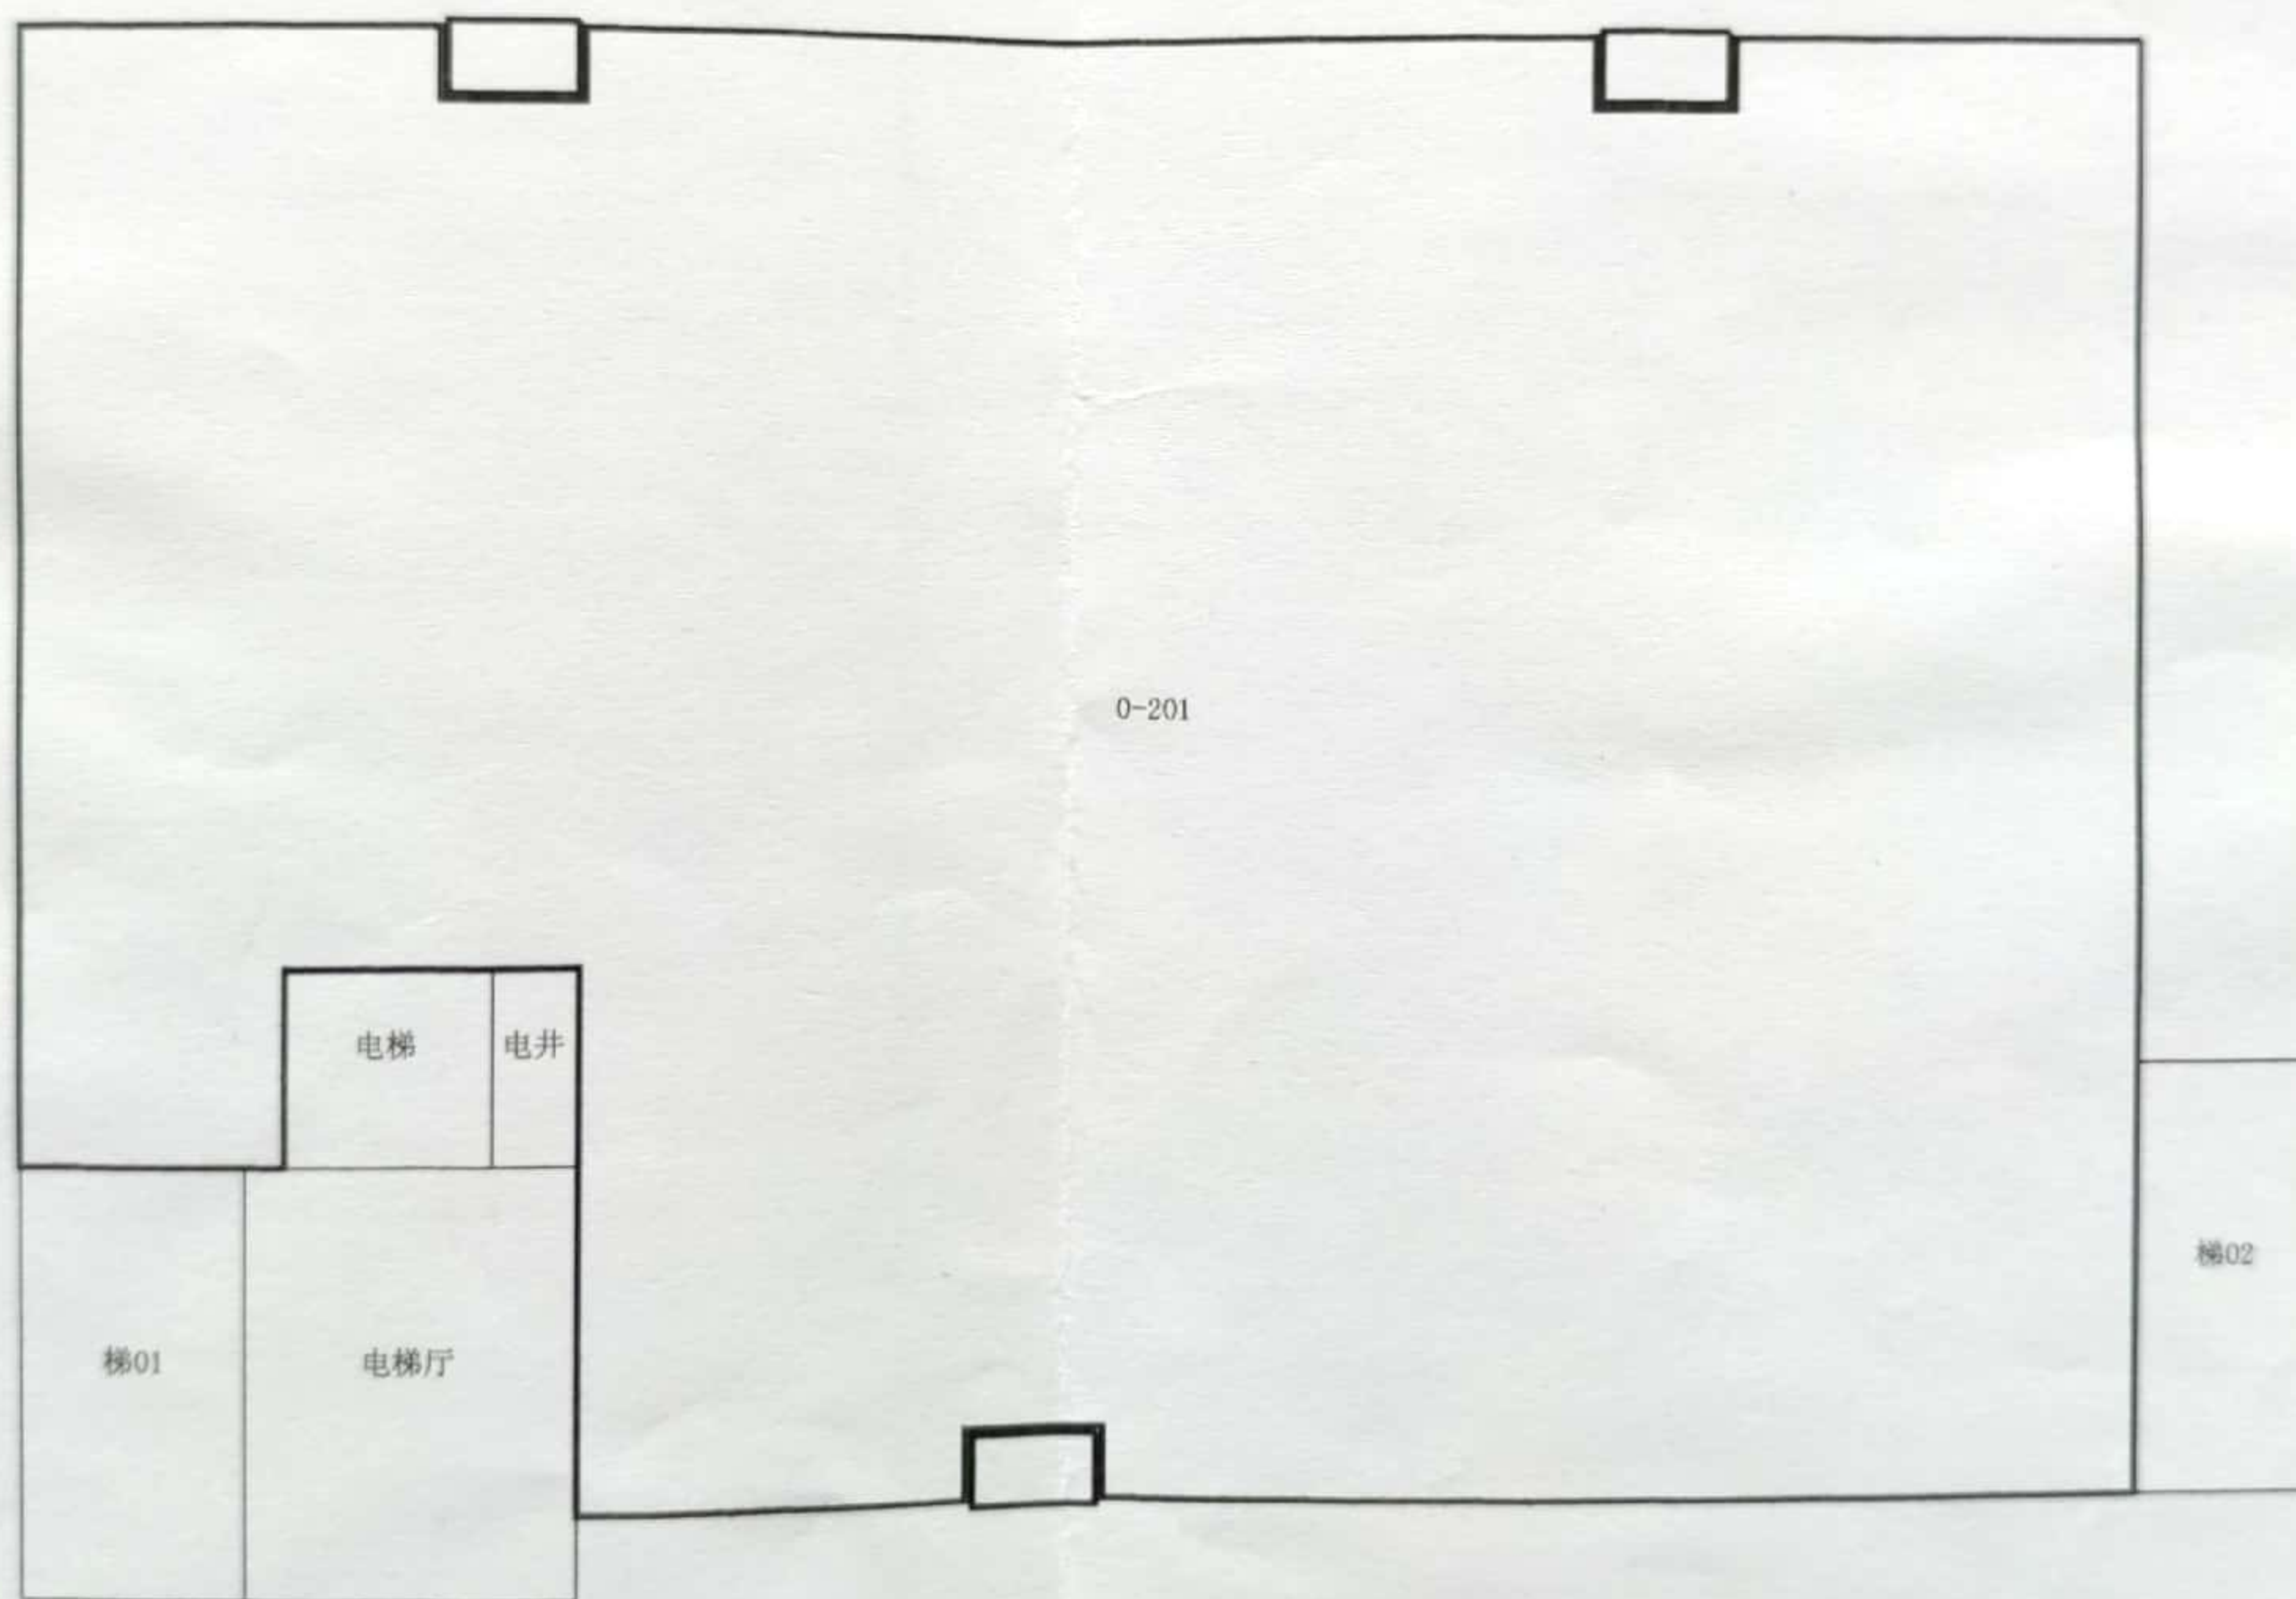

0-201

电梯 电井

梯01

电梯厅

梯02

河北省第三测绘院



测绘人: 张紫周

审核人: 赵超飞

1: 200

2020年09月20日