



中华人民共和国
不动产权证书

不动产权证书





根据《中华人民共和国民法典》等法律法规，为保护不动产权利人合法权益，对不动产权利人申请登记的本证所列不动产权利，经审查核实，准予登记，颁发此证。



中华人民共和国自然资源部监制

编号 NO 11004556779

京 (2023) 西 不动产权第 0016520 号

权利人	河北省人力资源和社会保障厅事业单位人事服务中心
共有情况	单独所有
坐落	西城区广安门南街60号2号楼4层402
不动产单元号	110102 019001 GB00447 F00010013
权利类型	国有建设用地使用权/房屋所有权
权利性质	出让/商品房
用途	住宅
面积	共有宗地面积 14375.26平方米/房屋建筑面积 144.25平方米
使用期限	国有建设用地使用权：2000-05-25 起2070-05-24 止
权利其他状况	房屋结构:钢筋混凝土结构 专有建筑面积:110.81平方米 分摊建筑面积:33.44平方米 房屋总层数:16层 房屋所在层:4层 房屋竣工时间:2001-06-26

附 记


主 任

副 任

房屋平面图

房地平面图

房屋权证号
土地使用证号

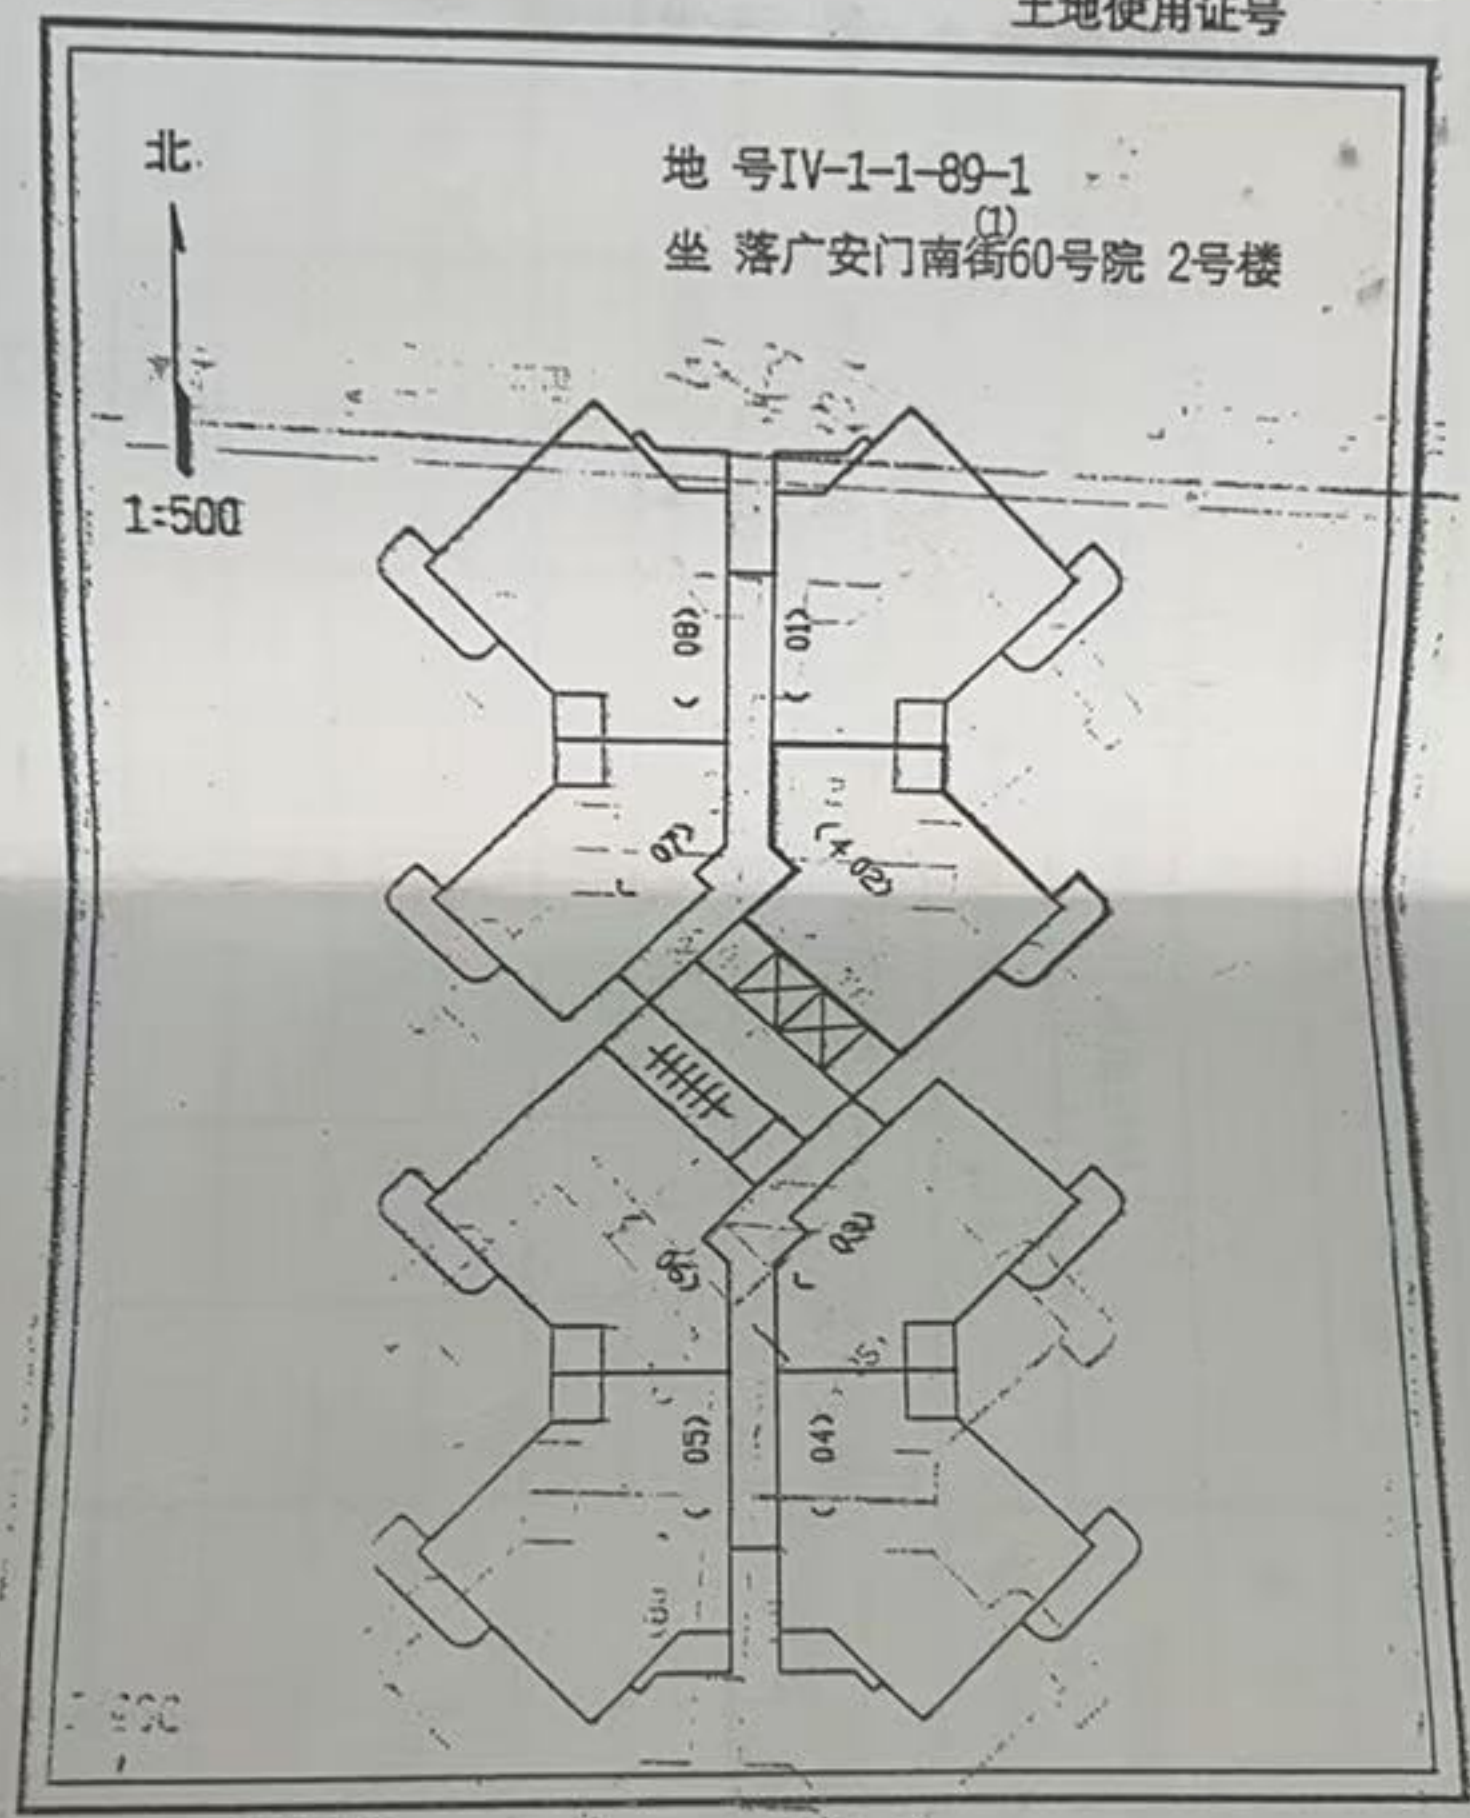

制图人: 李进 审核人: 李进

2002年1月30日

房屋平面图

北京市房屋登记表


面积单位:平方米(m²)

坐落	宣武区(县) 广安门内大街60号院2				号楼	图号	— — — — — ()						
所有权人						地号	iv — 1 — 1 — — ()						
产别	木	房屋用途	住宅	宗地面积		楼、平房建筑占地总面积							
平房建筑面积	楼房建筑面积				144.25	楼、平房建筑总面积							
楼号或幢号	部位及房号	结构	房屋总数	所在层数	建成年份	建筑面积合计	其中		建筑占地面积	使用面积			
	402	砖混	14(02)	10	2001	144.25	套数	套内面积(含阳台)	阳台面积	共有分摊面积	部分产权面积	建筑占地面积	使用面积
							1	110.81	10.11	33.44			
本页小计													
总计						144.25	1	110.81	10.11	33.44			
附记:另有						建筑面积	m ² 不在以上总建筑面积以内		备注				

测绘日期: 年 月 日

填表人: 李心

检查人:

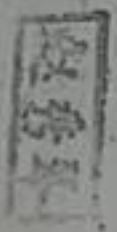

填表日期 2001 年 7 月 3 日
北京市房地产勘察测绘所监制



