

不动产权证书

根据《中华人民共和国物权法》等法律
法规,为保护不动产权利人合法权益,对
不动产权利人申请登记的本证所列不动产
权利,经审查核实,准予登记,颁发此证。



中华人民共和国自然资源部监制
编号 NO 51009527059

川 (2019) 仁寿县 不动产权第 0009179 号

权利人	四川宸宇涂装工程有限公司
共有情况	单独所有
坐落	视高镇视高大道三段4号2幢1-2楼1号
不动产单元号	511421 139206 0800722 F00020001
权利类型	国有建设用地使用权/房屋（构筑物）所有权
权利性质	出让/自建房
用途	工业用地/工业
面积	共有宗地面积：32491.3m ² /房屋建筑面积：3910.72m ²
使用期限	2015年03月10日起2065年03月09日止
权利其他状况	房号：1 专有建筑面积：3875.28m ² 分摊建筑面积：35.44m ² 房屋结构：钢结构 房屋总层数：2,房屋所在层：1-2


附 记

首次登记（厂房）


由 Autodesk 教育版产品制作

建设单位	四川宸宇涂装工程有限公司	结构: 钢架结构	图例: 楼梯
项目名称	四川宸宇涂装工程有限公司(2幢 1-2层平面图)	总层数: 地上2层、地下无层	比例: 1:100
项目地址	视高镇视高大道三段4号	屋顶楼梯间: 无	单位: 米

一层平面图

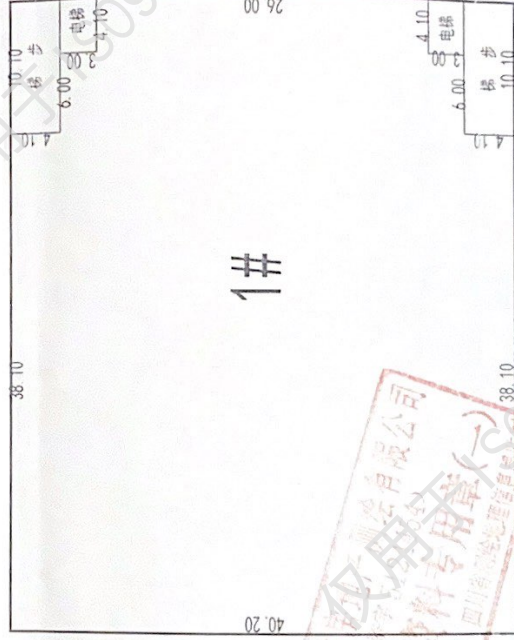

二层平面图

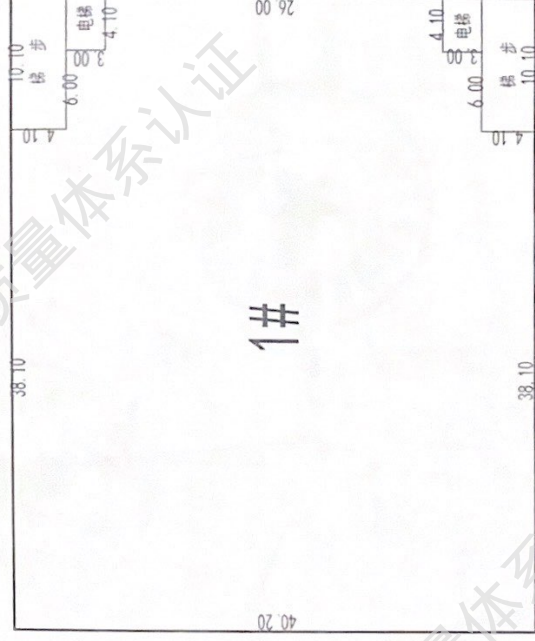

2#房一至二层1号建筑面积为: 室内3875.28+分墙35.44+3910.72平方米

由 Autodesk 教育版产品制作

制图人:	指界人:	时间:	2019.05.06
------	------	-----	------------

宗地图


土地使用者：四川宸宇涂装工程有限公司

土地坐落：天府新区视高工业园区

备注：红线内总面积为32491.3㎡

四至边界均为界址点连线界。

N
1:2100

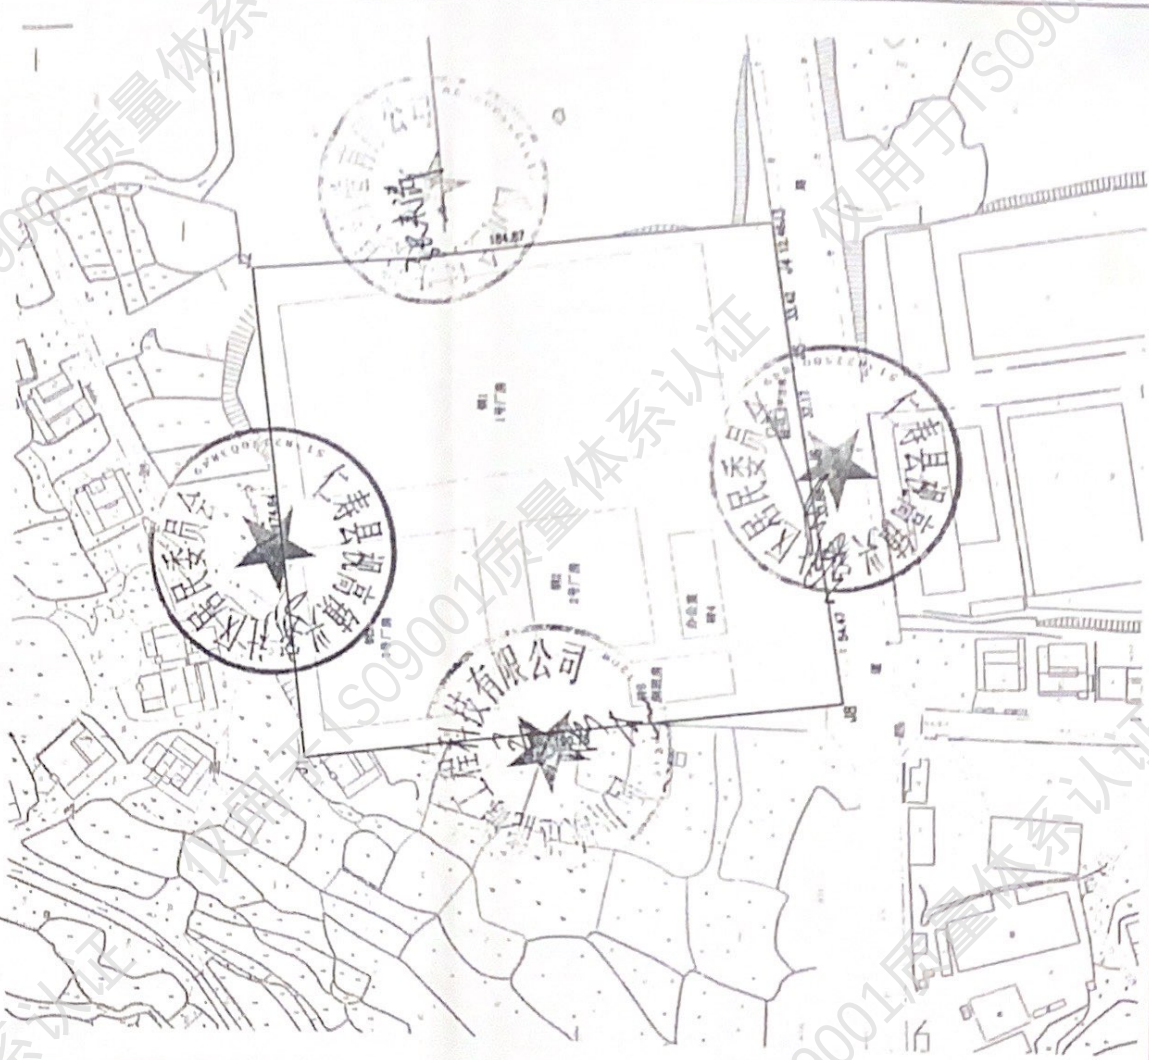

独 自 使 用 权	面 积：	32491.3㎡	共 有 使 用 权：	面 积：	
	其中建筑占地：			分建面积：	
勘 丈 人：	张			其中建筑占地：	
制 图 人：	张			时 间：	2019.05.06

不动产权证书



根据《中华人民共和国物权法》等法律法规，为保护不动产权利人合法权益，对不动产权利人申请登记的本证所列不动产权利，经审查核实，准予登记，颁发此证。



中华人民共和国自然资源部监制

编号 NO 51009527061

川 (2019) 仁寿县 不动产权第 0009181 号


权利人	四川宸宇涂装工程有限公司
共有情况	单独所有
坐落	视高镇视高大道三段4号4幢1-4楼1号
不动产单元号	511421 139206 GB00722 F00040001
权利类型	国有建设用地使用权/房屋（构筑物）所有权
权利性质	出让/自建房
用途	工业用地/工业
面积	共有宗地面积：32491.3m ² /房屋建筑面积：2109.36m ²
使用期限	2015年03月10日起2065年03月09日止
权利其他状况	房号：1 专有建筑面积：2040.84m ² 分摊建筑面积：68.52m ² 房屋结构：混合结构 房屋总层数：4，房屋所在层：1-4

附 记

首次登记（办公楼）



建设单位	四川宸宇装饰工程有限公司	由 Autodesk 教育版产品制作	用途：办公楼
项目名称	四川宸宇装饰工程有限公司（4幢 1-4层平面图）	总层数：地上4层、地下无层	比例：1:100
项目地址	观高镇视高大道三段4号	屋顶楼梯间：有	单位：米

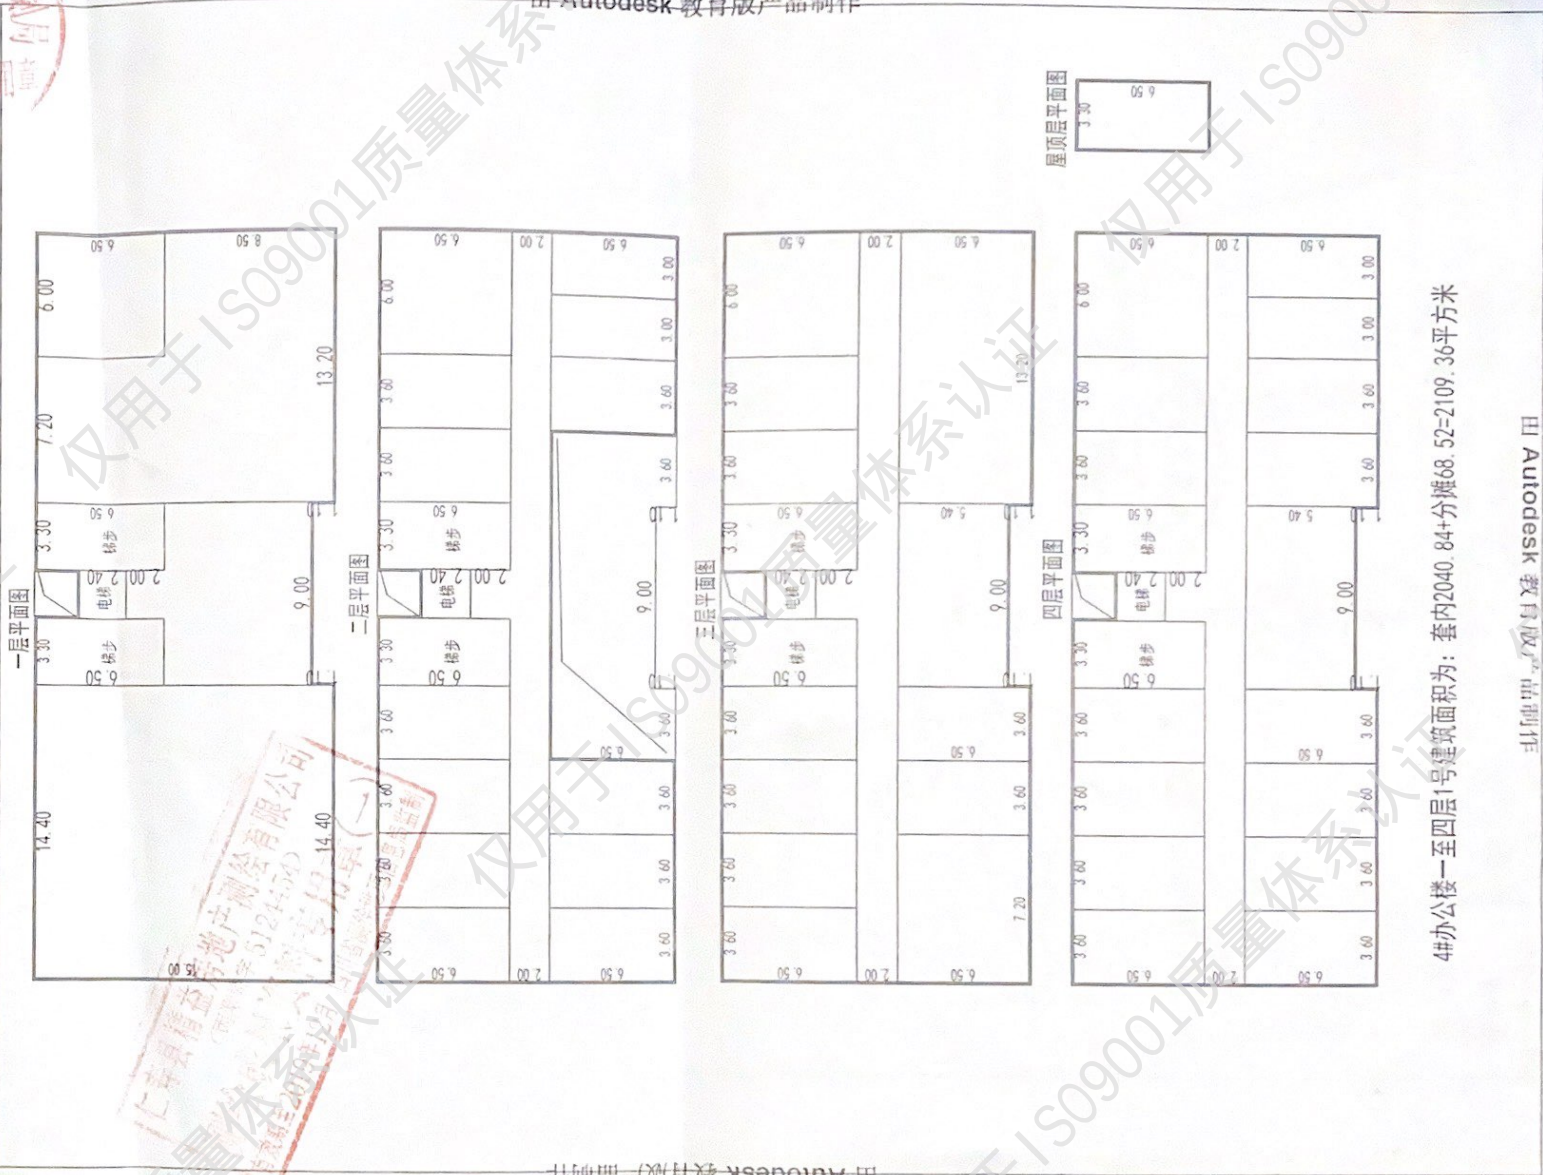

4#办公楼一至四层1号建筑面积为：套内2040.84+分摊68.52=2109.36平方米

由 Autodesk 教育版产品制作

制 图 人：	指 界 人：	时 间：	2019.05.06
--------	--------	------	------------

宗地图

土地使用者：四川宸宇涂装工程有限公司

土地坐落：天府新区视高工业园区

备注：红线内总面积为32491.3m²

四至边界均为界址点连线界。

N
1:2100



独 自 使用	面 积：	32491.3m ²	共 有 使用	面 积：		
	其中建筑占地：			分摊面积：		
勘 丈 人：	张公明			其中建筑占地：		
制 图 人：	张公明			时 间：		2019.05.06

不动产权证书

根据《中华人民共和国物权法》等法律
法规,为保护不动产权利人合法权益,对
不动产权利人申请登记的本证所列不动产
权利,经审查核实,准予登记,颁发此证。



中华人民共和国自然资源部监制


编号 No 51009527060

川 (2019) 仁寿县 不动产权第 0009180 号

权利人	四川宸宇涂装工程有限公司
共有情况	单独所有
坐落	视高镇视高大道三段4号3幢1-2楼1号
不动产单元号	511421 139206 0800722 F00030001
权利类型	国有建设用地使用权/房屋（构筑物）所有权
权利性质	出让/自建房
用途	工业用地/工业
面积	共有宗地面积：32491.3m ² /房屋建筑面积：8165.92m ²
使用期限	2015年03月10日起2065年03月09日止
权利其他状况	房号：1 专有建筑面积：8114.88m ² 分摊建筑面积：51.04m ² 房屋结构：钢结构 房屋总层数：2,房屋所在层：1-2

附 记


首次登记（厂房）

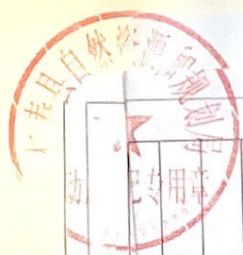


由 Autodesk 教育版产品制作

建设单位	四川展宇涂装工程有限公司	名称	厂房、钢结构	用途	厂房
项目名称	四川展宇涂装工程有限公司(3幢 1-2层平面图)	总层数	地上2层, 地下无层	比例	1:100
项目地址	视高镇视高大道三段4号	屋顶坡梯间	无	单位	米

一层平面图

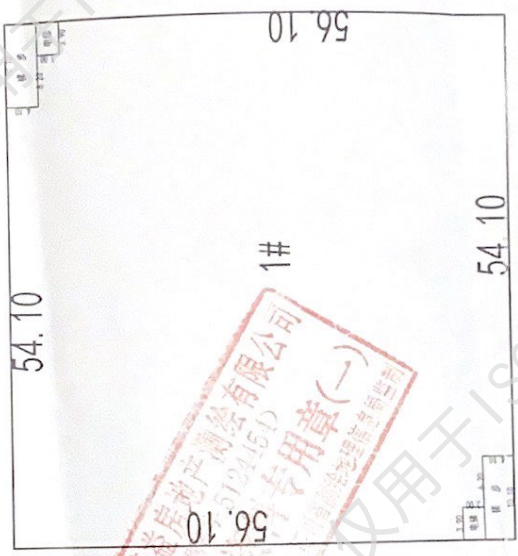

二层平面图

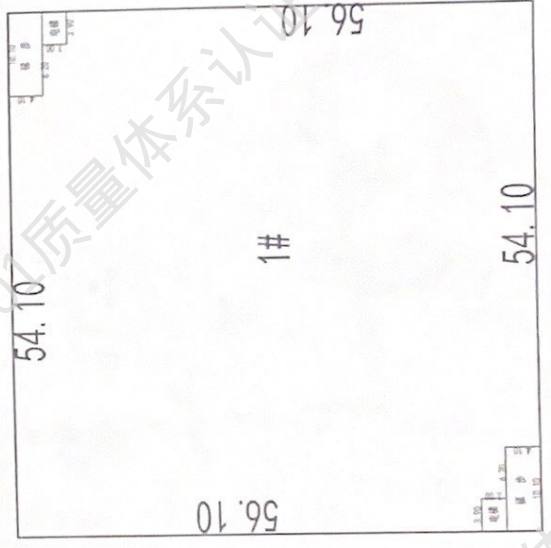

3#厂房一至二层1号建筑面积为: 套内8114.88+分摊51.04=8165.92平方米

出图日期: 2019.05.06

制图人:	指界人:	时间: 2019.05.06
------	------	----------------

宗地图

土地使用者：四川震宇涂装工程有限公司

土地坐落：天府新区视高工业园区

备注：红线内总面积为32491.3m²

四至边界均为界址点连线界。



独 自 使用 权	面 积：	32491.3m ²	共 有 使用 权：	面 积：	
	其中建筑占地：			分摊面积：	
勘 丈 人：	[Signature]			其中建筑占地：	
制 图 人：	[Signature]		指 界 人：	时 间：	2019.05.06

不动产权证书

根据《中华人民共和国物权法》等法律法规，为保护不动产权利人合法权益，对不动产权利人申请登记的本证所列不动产权利，经审查核实，准予登记，颁发此证。



中华人民共和国自然资源部监制

编号 NO 51009527062

川 (2019) 仁寿县 不动产权第 0009182 号




权利人	四川宸宇涂装工程有限公司
共有情况	单独所有
坐落	视高镇视高大道三段4号5幢1-5楼1号
不动产单元号	511421 139206 GB00722 F00050001
权利类型	国有建设用地使用权/房屋（构筑物）所有权
权利性质	出让/自建房
用途	工业用地/工业
面积	共有宗地面积：32491.3m ² /房屋建筑面积：2702.64m ²
使用期限	2015年03月10日起2065年03月09日止
权利其他状况	房号：1 专有建筑面积：2576.48m ² 分摊建筑面积：126.16m ² 房屋结构：混合结构 房屋总层数：5,房屋所在层：1-5

附 记

首次登记（倒班房）

由 Autodesk 教育版产品制作

建设单位	四川宸宇涂装工程有限公司	结构	1层框架、2-5层混合	用途	倒班房
项目名称	四川宸宇涂装工程有限公司(5幢 1-5层平面图)	总层数	地上5层、地下无层	比例	1:100
项目地址	理高镇视高大道三段4号	屋顶楼梯间	有	单位	米

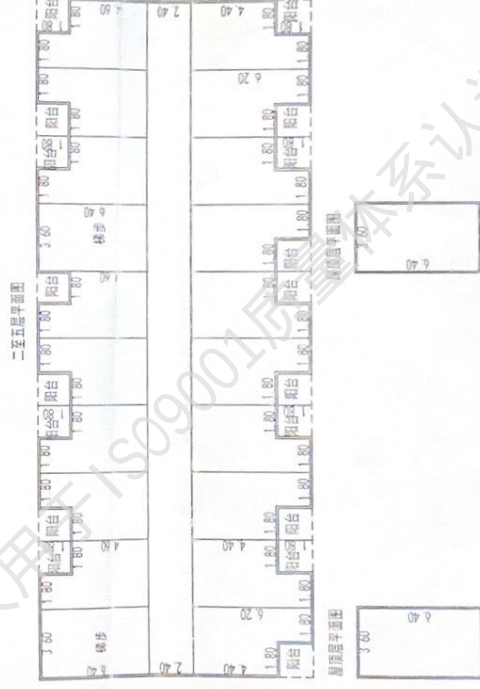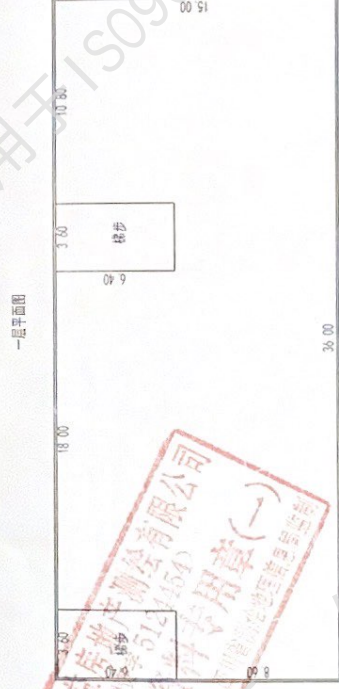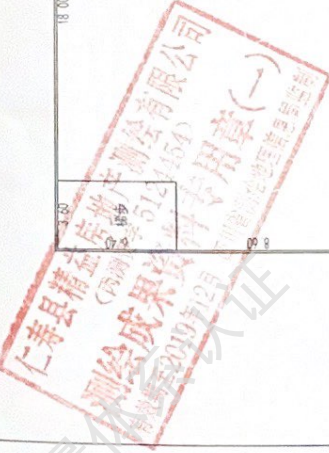

5#倒班房一至五层1号建筑面积为:套内2576.48+分摊126.16=2702.64平方米

由 Autodesk 教育版产品制作

制	图	人	指	界	人	时	间
25							2019.05.06

宗地图

土地使用者：四川宸宇涂装工程有限公司

土地坐落：天府新区视高工业园区

备注：红线内总面积为32491.3m²

四至边界均为界址点连线界。



独 自 使用 权	面 积：	32491.3m ²	共 有 使用 权：	面 积：	
	其中建筑占地：			分摊面积：	
勘 丈 人：	[Signature]			其中建筑占地：	
制 图 人：	[Signature]			时 间：	2019.05.06