


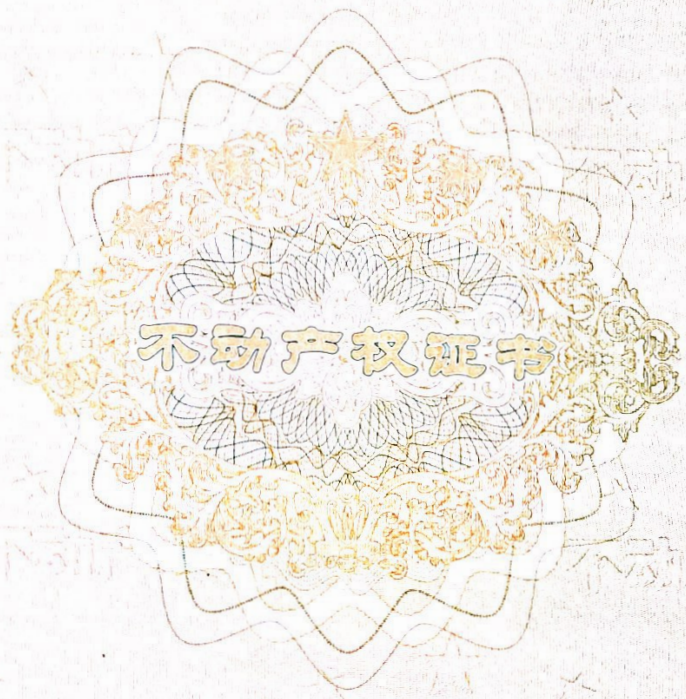

不动产权证书



根据《中华人民共和国物权法》等法律法规，为保护不动产权利人合法权益，对不动产权利人申请登记的本证所列不动产权利，经审查核实，准予登记，颁发此证。



中华人民共和国国土资源部监制
编号 NO D 42236964200

权利人	襄阳市云业金属材料有限公司
共有情况	单独所有
坐落	襄阳市樊城区中航大道襄阳市云业金属材料有限公司
不动产单元号	420606 005025 GB00043 F00020001
权利类型	国有建设用地使用权/房屋（构筑物）所有权
权利性质	出让/自建房
用途	工业用地/工业
面积	共有宗地面积19205.90m ² /房屋建筑面积3198.08m ²
使用期限	国有建设用地使用权 起2061年08月20日 止
权利其他状况	1幢，房屋用途：厂房，房屋结构：钢筋混凝土 共3层，所在层数：1-3层，建筑面积：3198.08平方米





附图页

宗地图

单位: m, m²



宗地代码: 420606005025GB00043

土地权利人: 襄阳市云业金属材料有限公司

宗地坐落: 樊城区中航大道

宗地面积: 19205.9 平方米

北

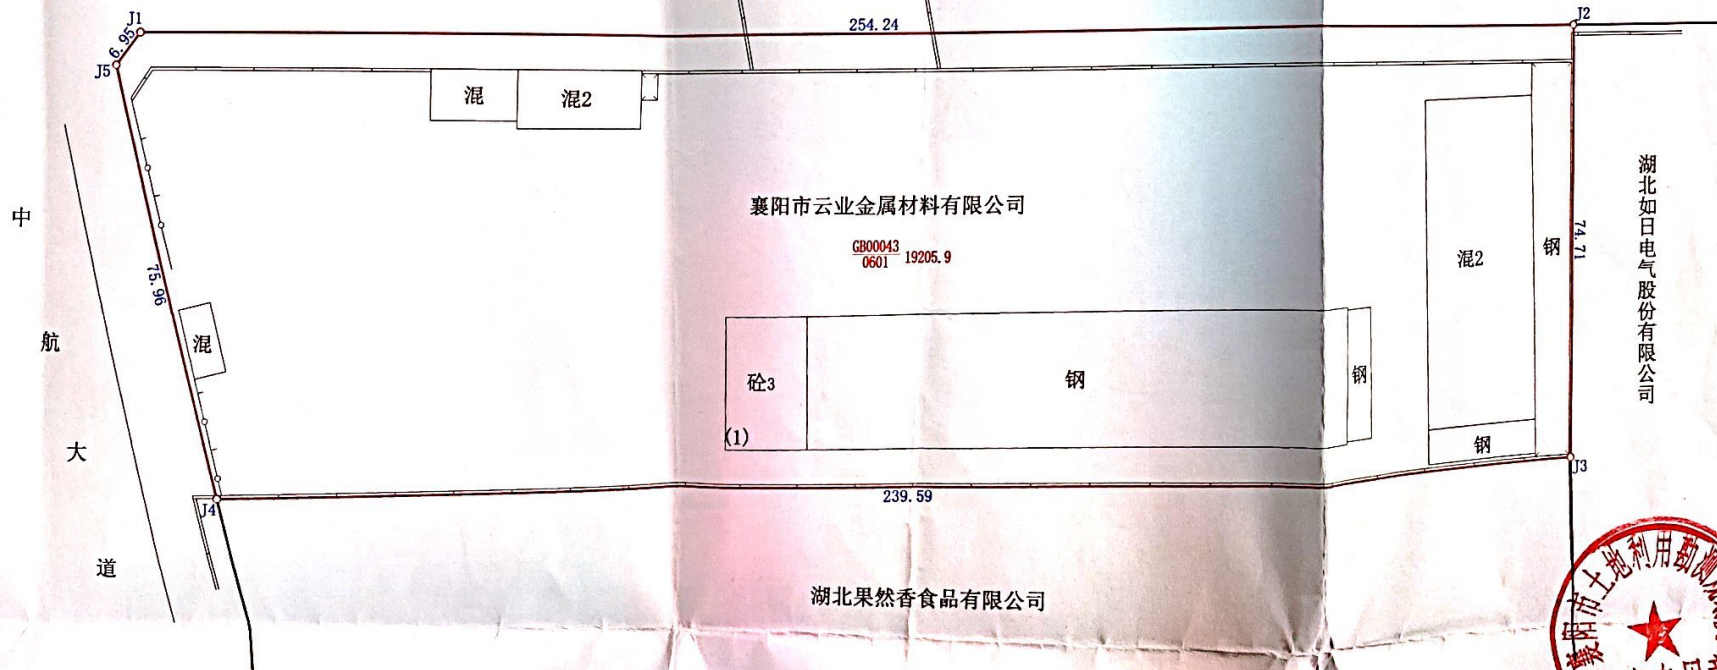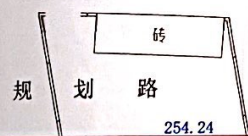

襄阳市云业金属材料有限公司

GB00043
0601 19205.9

砼3

钢

湖北果然香食品有限公司

湖北如日电气股份有限公司

混2

钢

钢



制图者: 张强
审核者: [Signature]

制图日期: 2019年07月12日
审核日期: 2019年07月12日

1: 1000

襄阳市土地利用勘测规划院




房屋分层分户平面图


单位: m.²

宗地代码	420606005025GB00043	结构		专有建筑面积	
幢号	F0001	总层数	3	分摊建筑面积	
所在层次	1-3层			建筑面积	3198.08
坐落	襄阳市樊城区中航大道襄阳市云业金属材料有限公司1幢				


第二至三层: 14.20

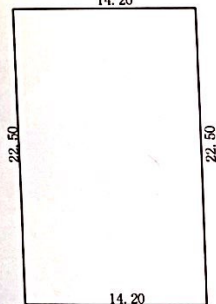

屋面楼梯间:

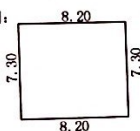

第一层:

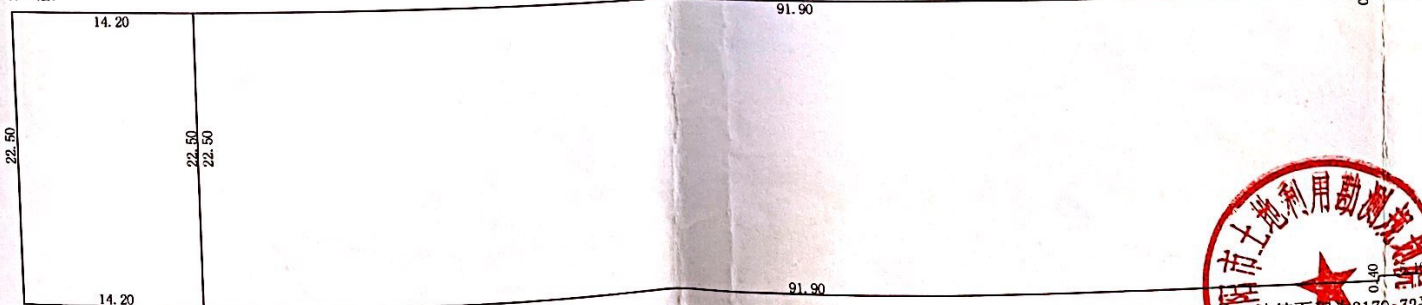

注: 此幢房屋总建筑面积为3198.08平方米, 其中: 一至三层14.20米*22.50米部分为钢筋混凝土结构, 建筑面积为1018.36平方米, 其余部分为钢结构, 建筑面积为2179.72平方米。

量: 周明阳

绘图: 张强

1: 500

绘制日期: 2019-07-19