





附图1 项目地理位置图

比例尺：1: 310000

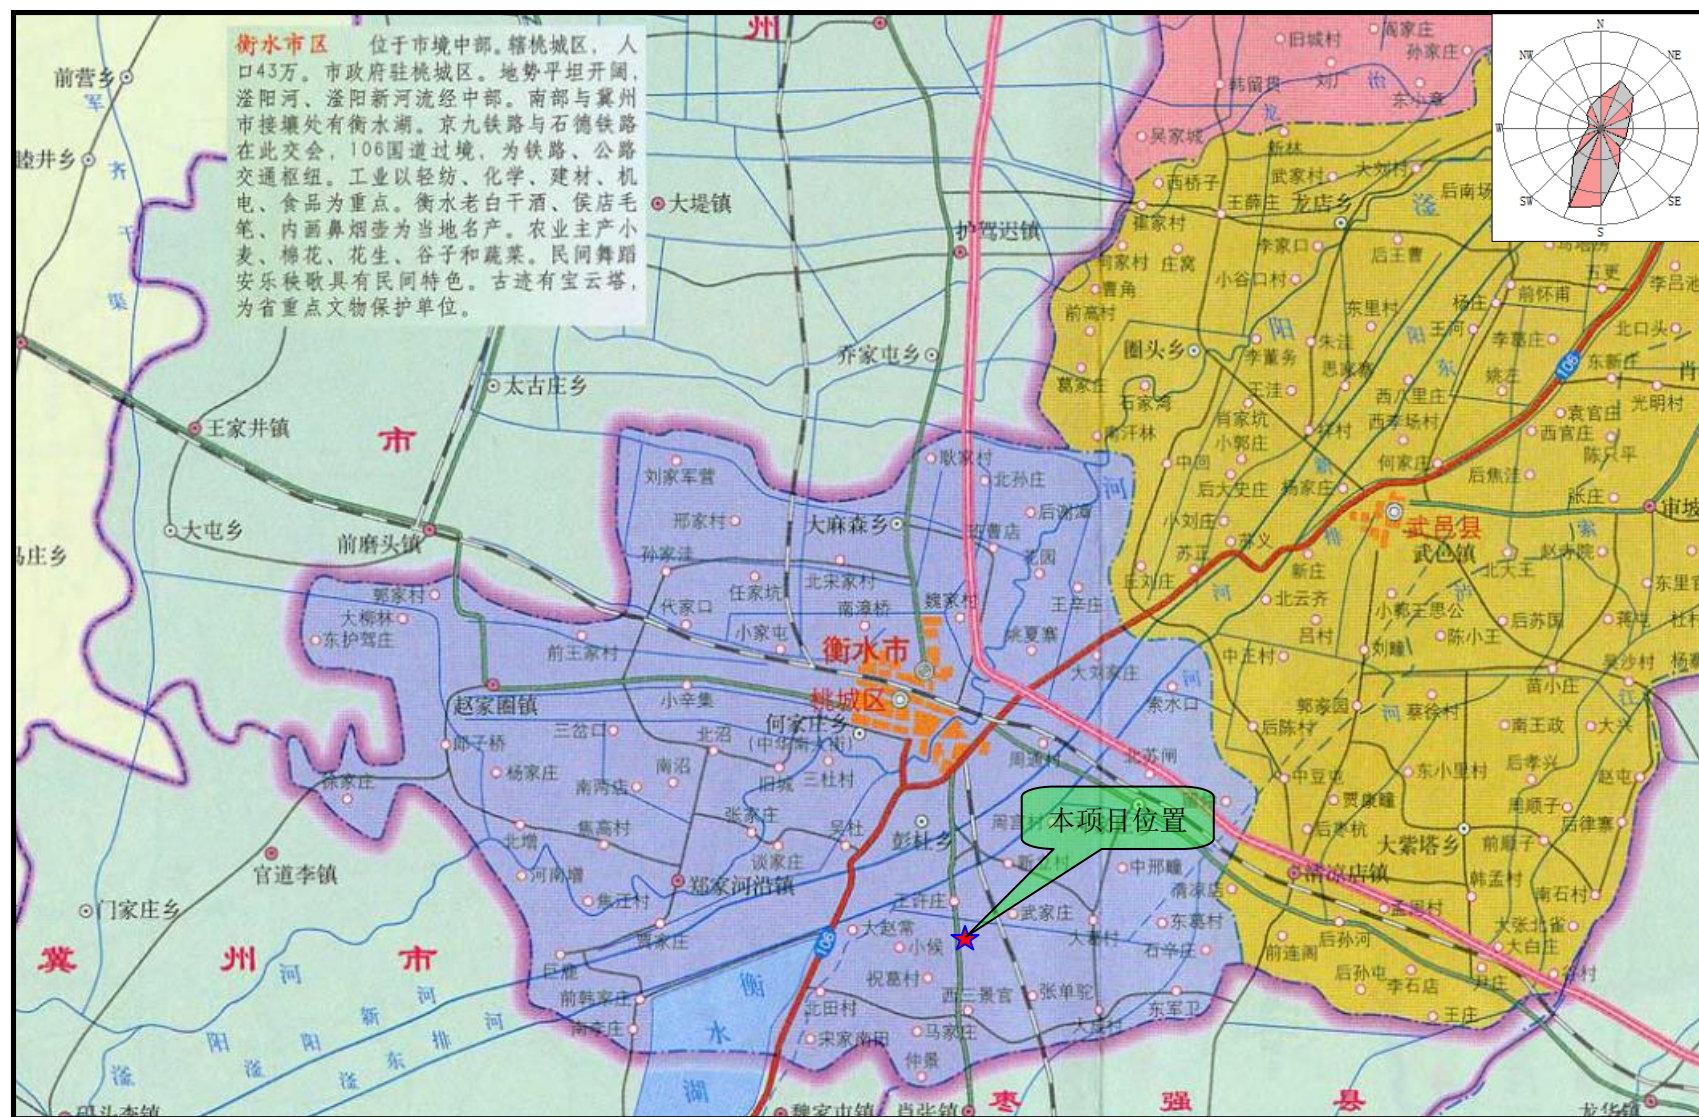


附图 2 建设项目周边关系图

比例尺: 1:2000

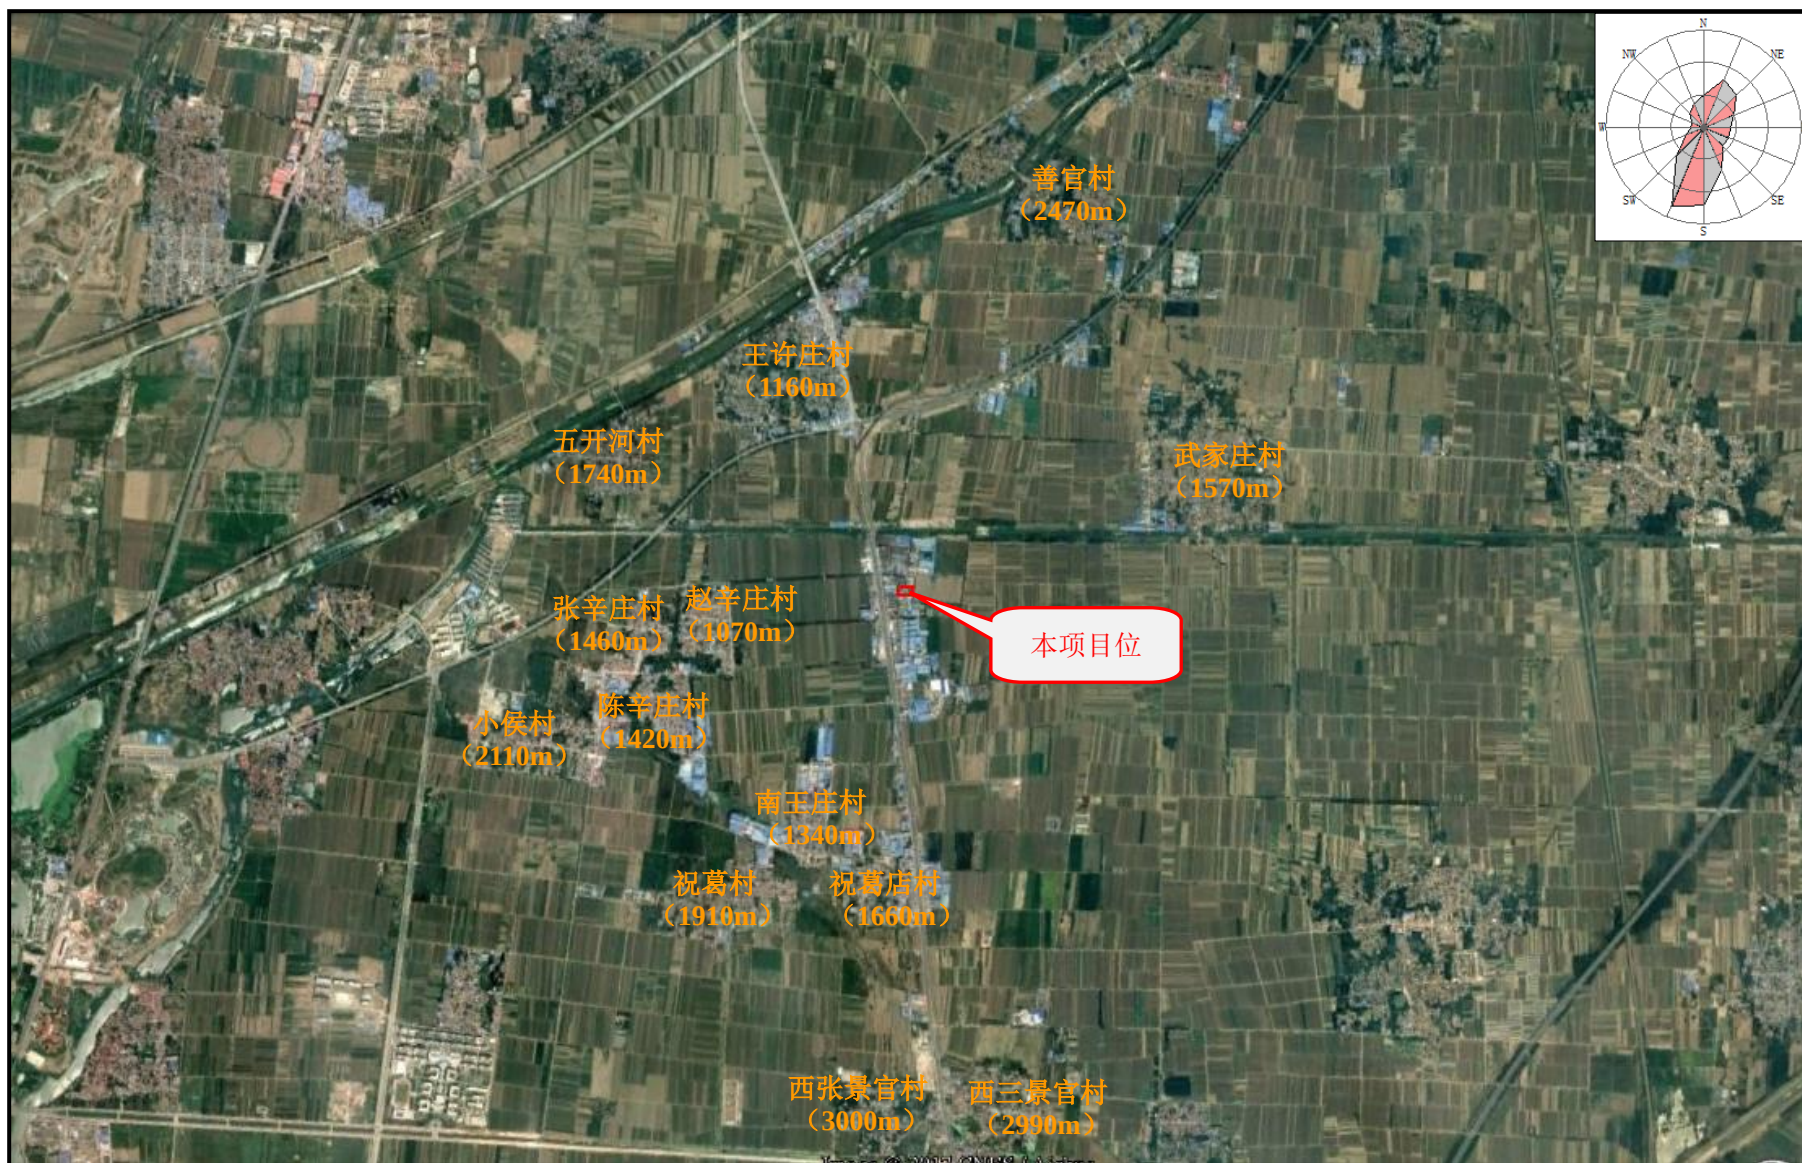


附图3 建设项目周边敏感点分布图

比例尺: 1: 48000

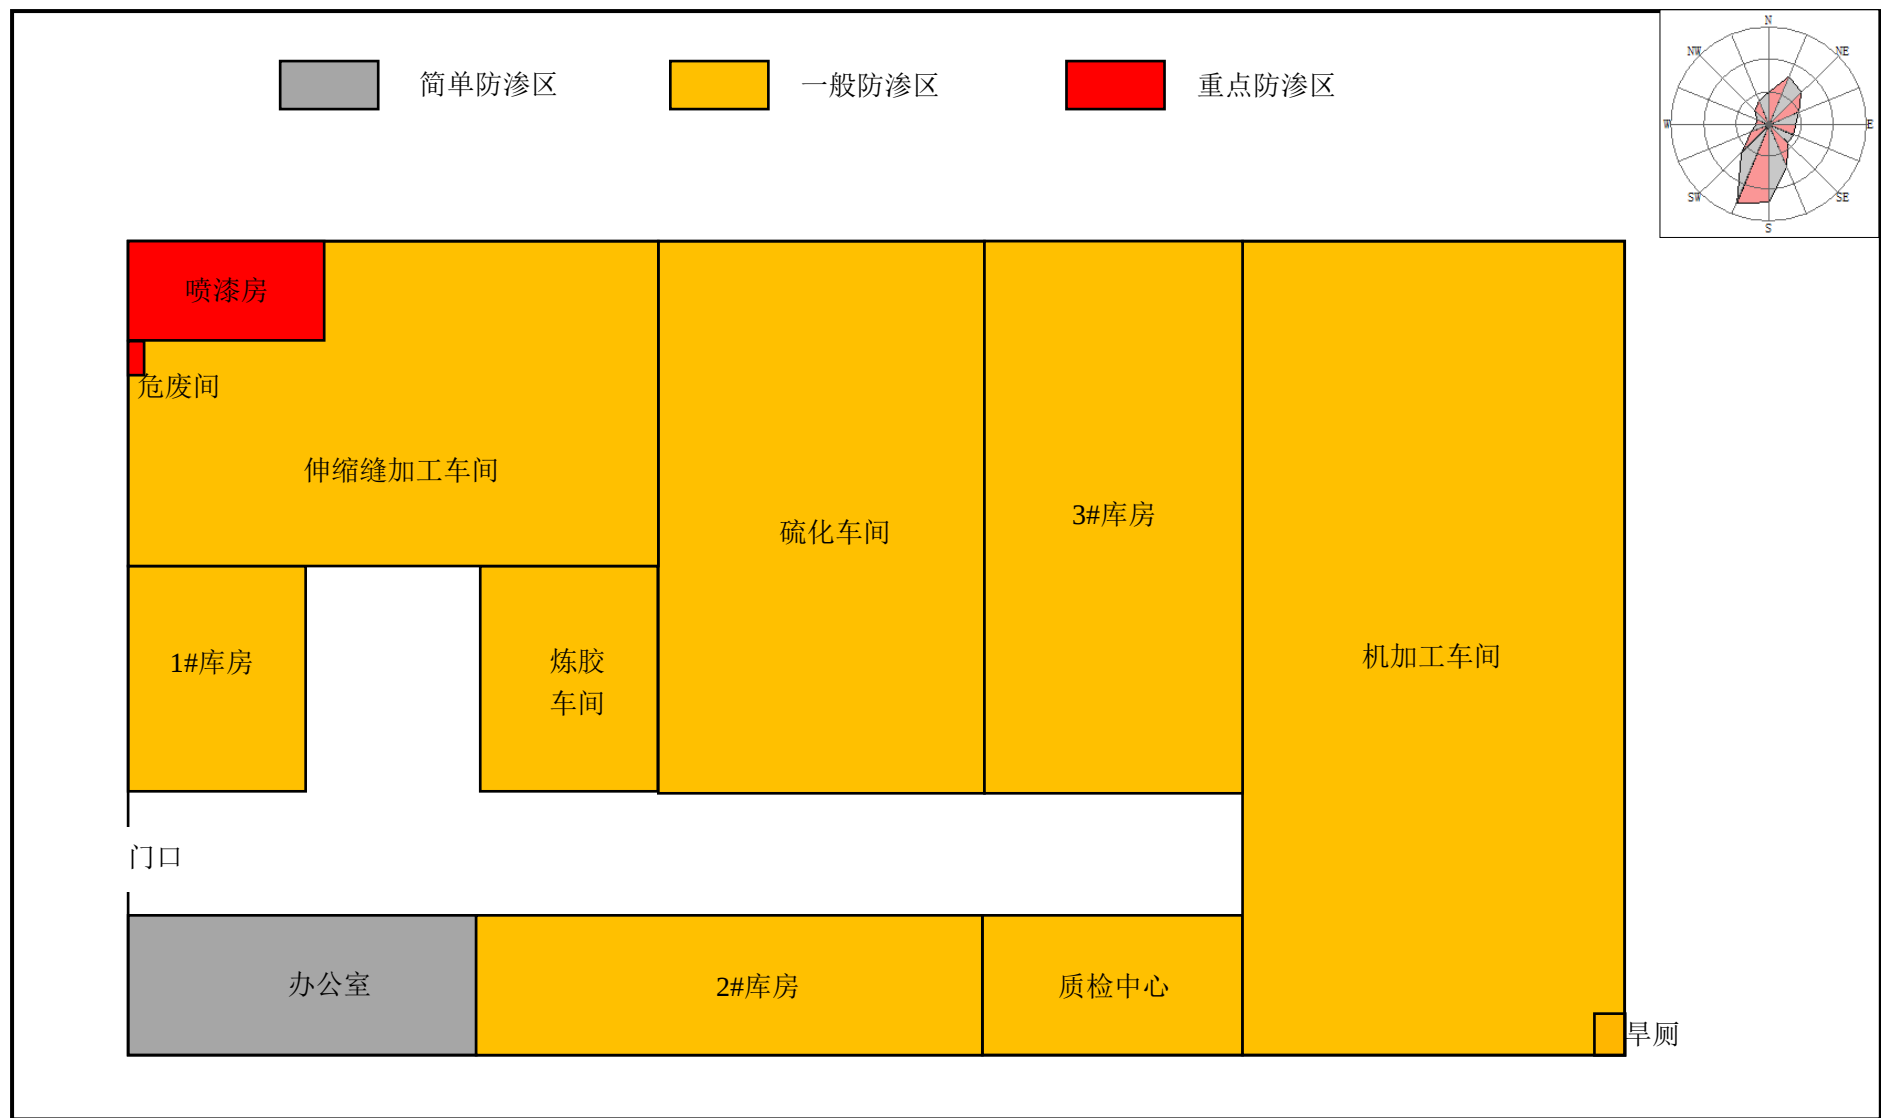

附图 4    建设项目平面布置及防渗分区示意图

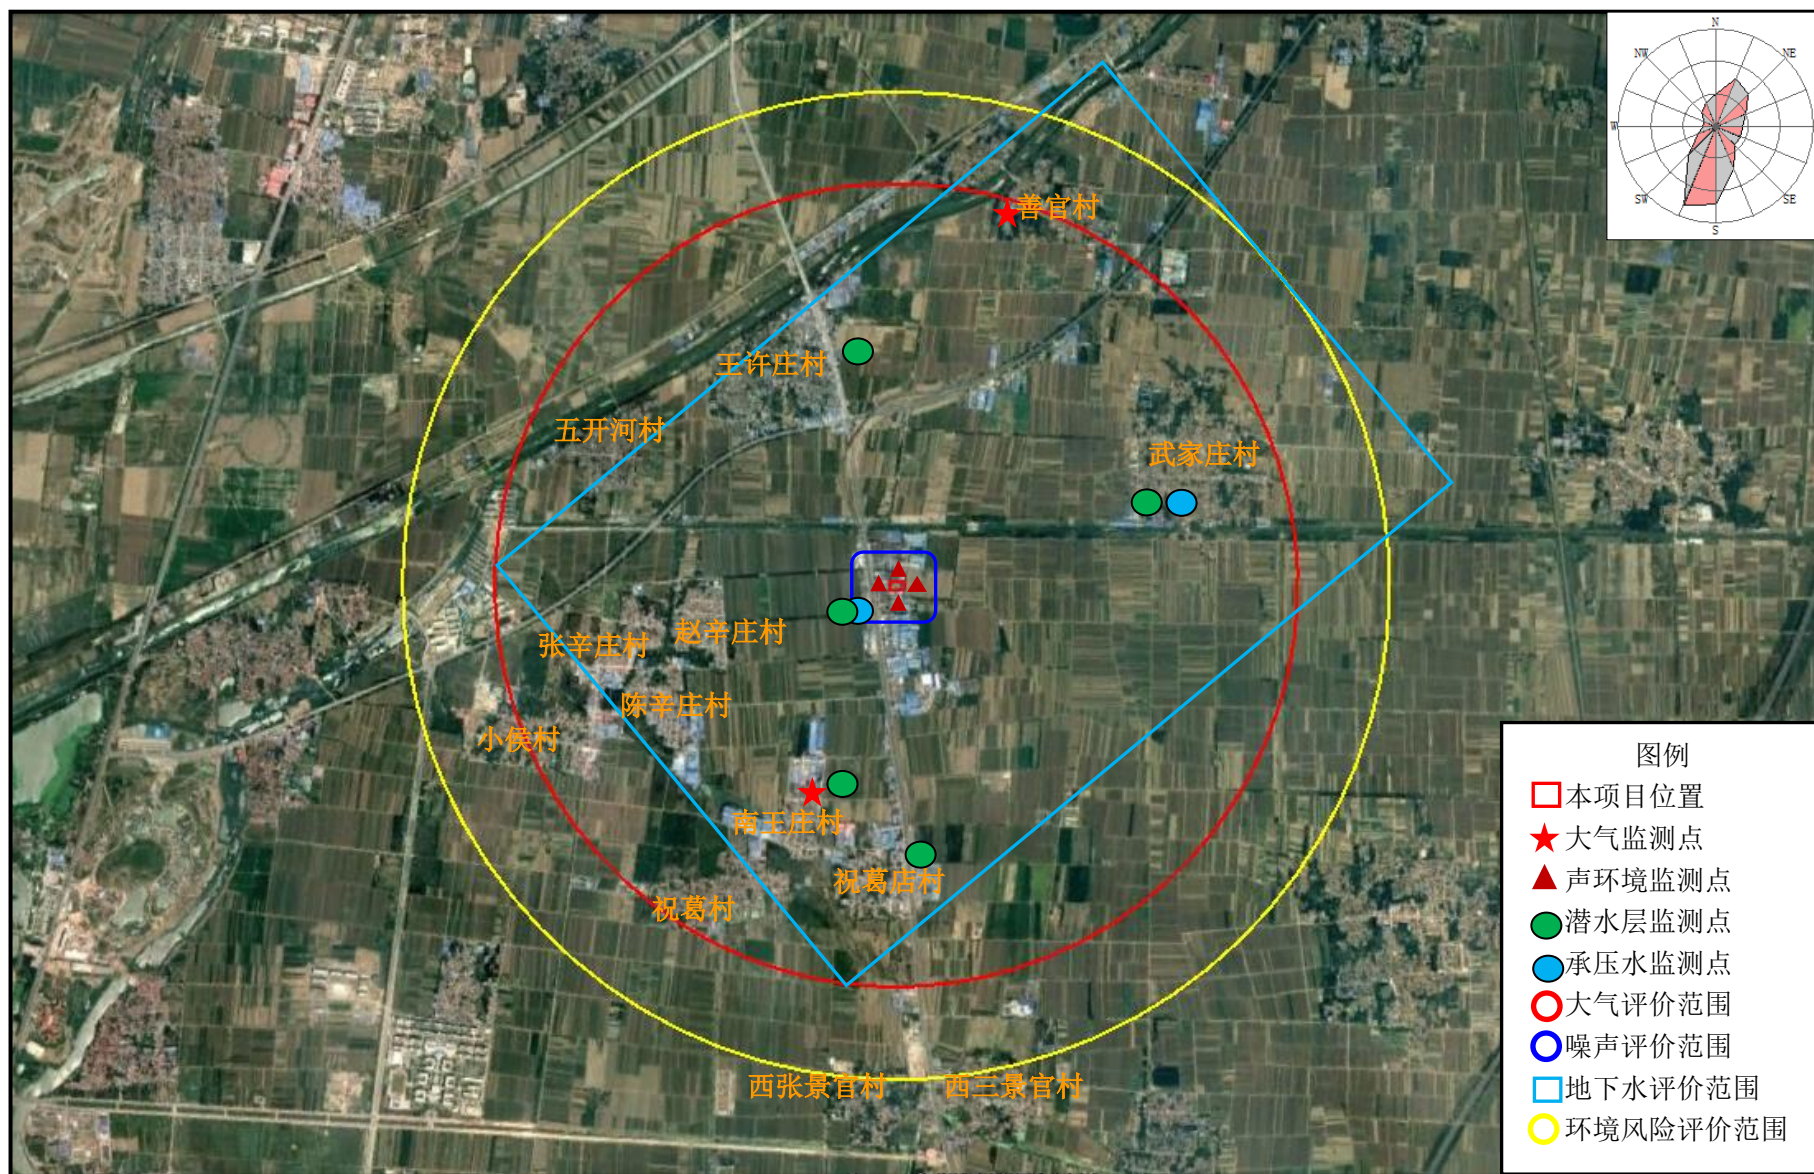


附图 5 建设项目评价范围及监测布点图

比例尺: 1: 61000



附图 6 建设项目卫生防护距离包络线图

比例尺: 1:2400

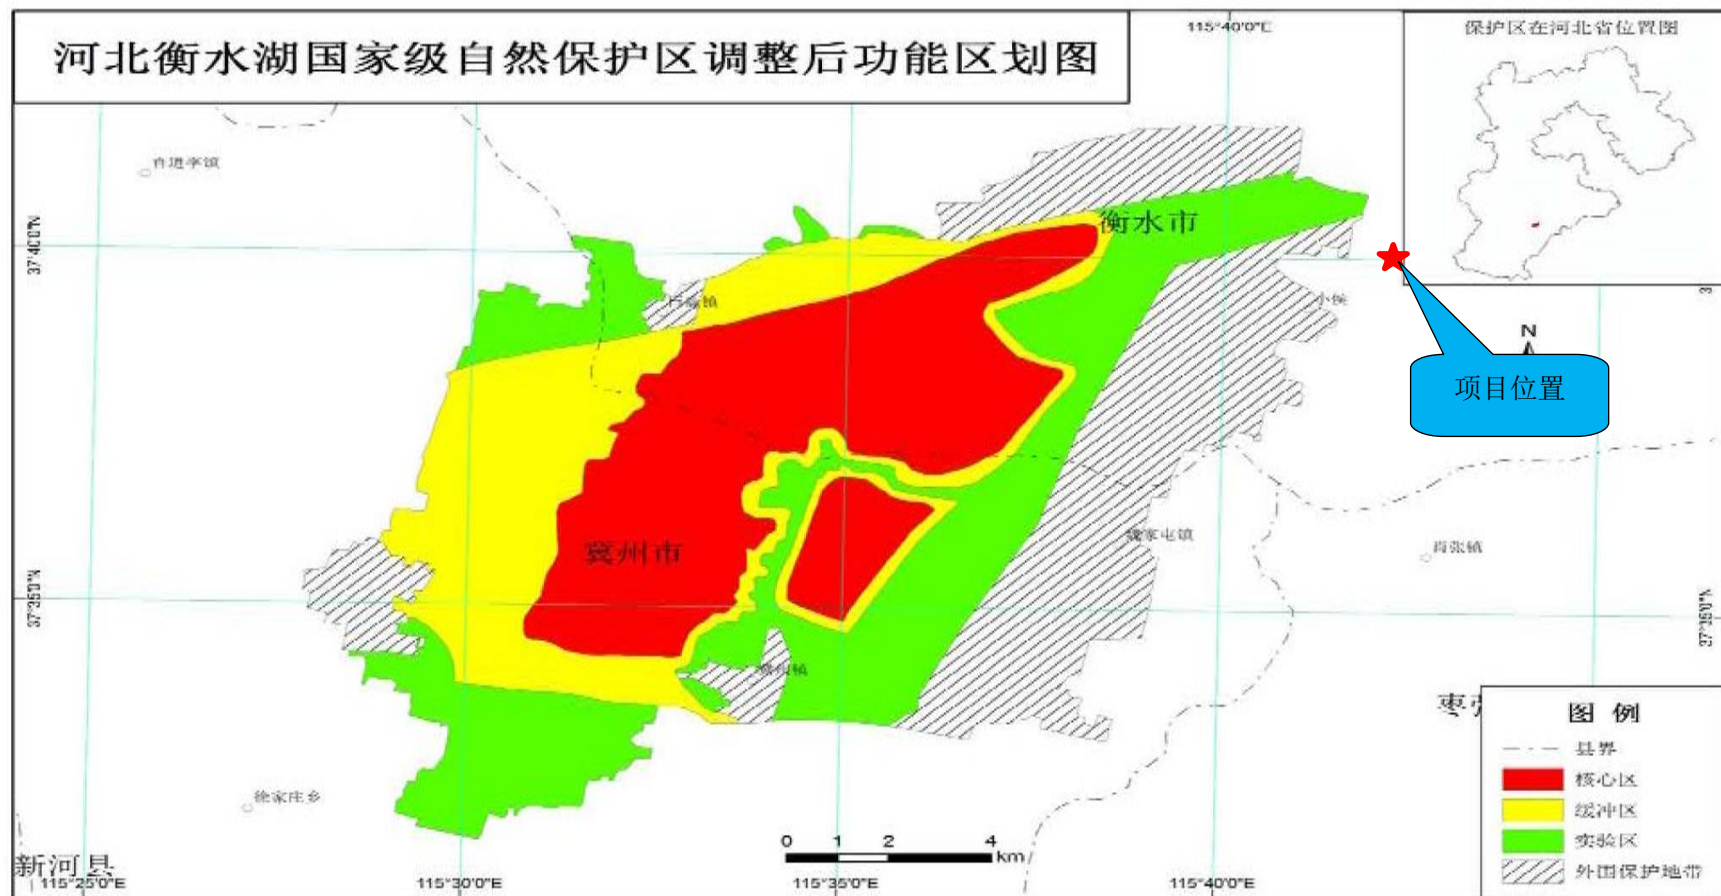

附图 7 衡水湖国家自然保护区功能区划图