




河北惠达面业有限公司生产设备布局图一

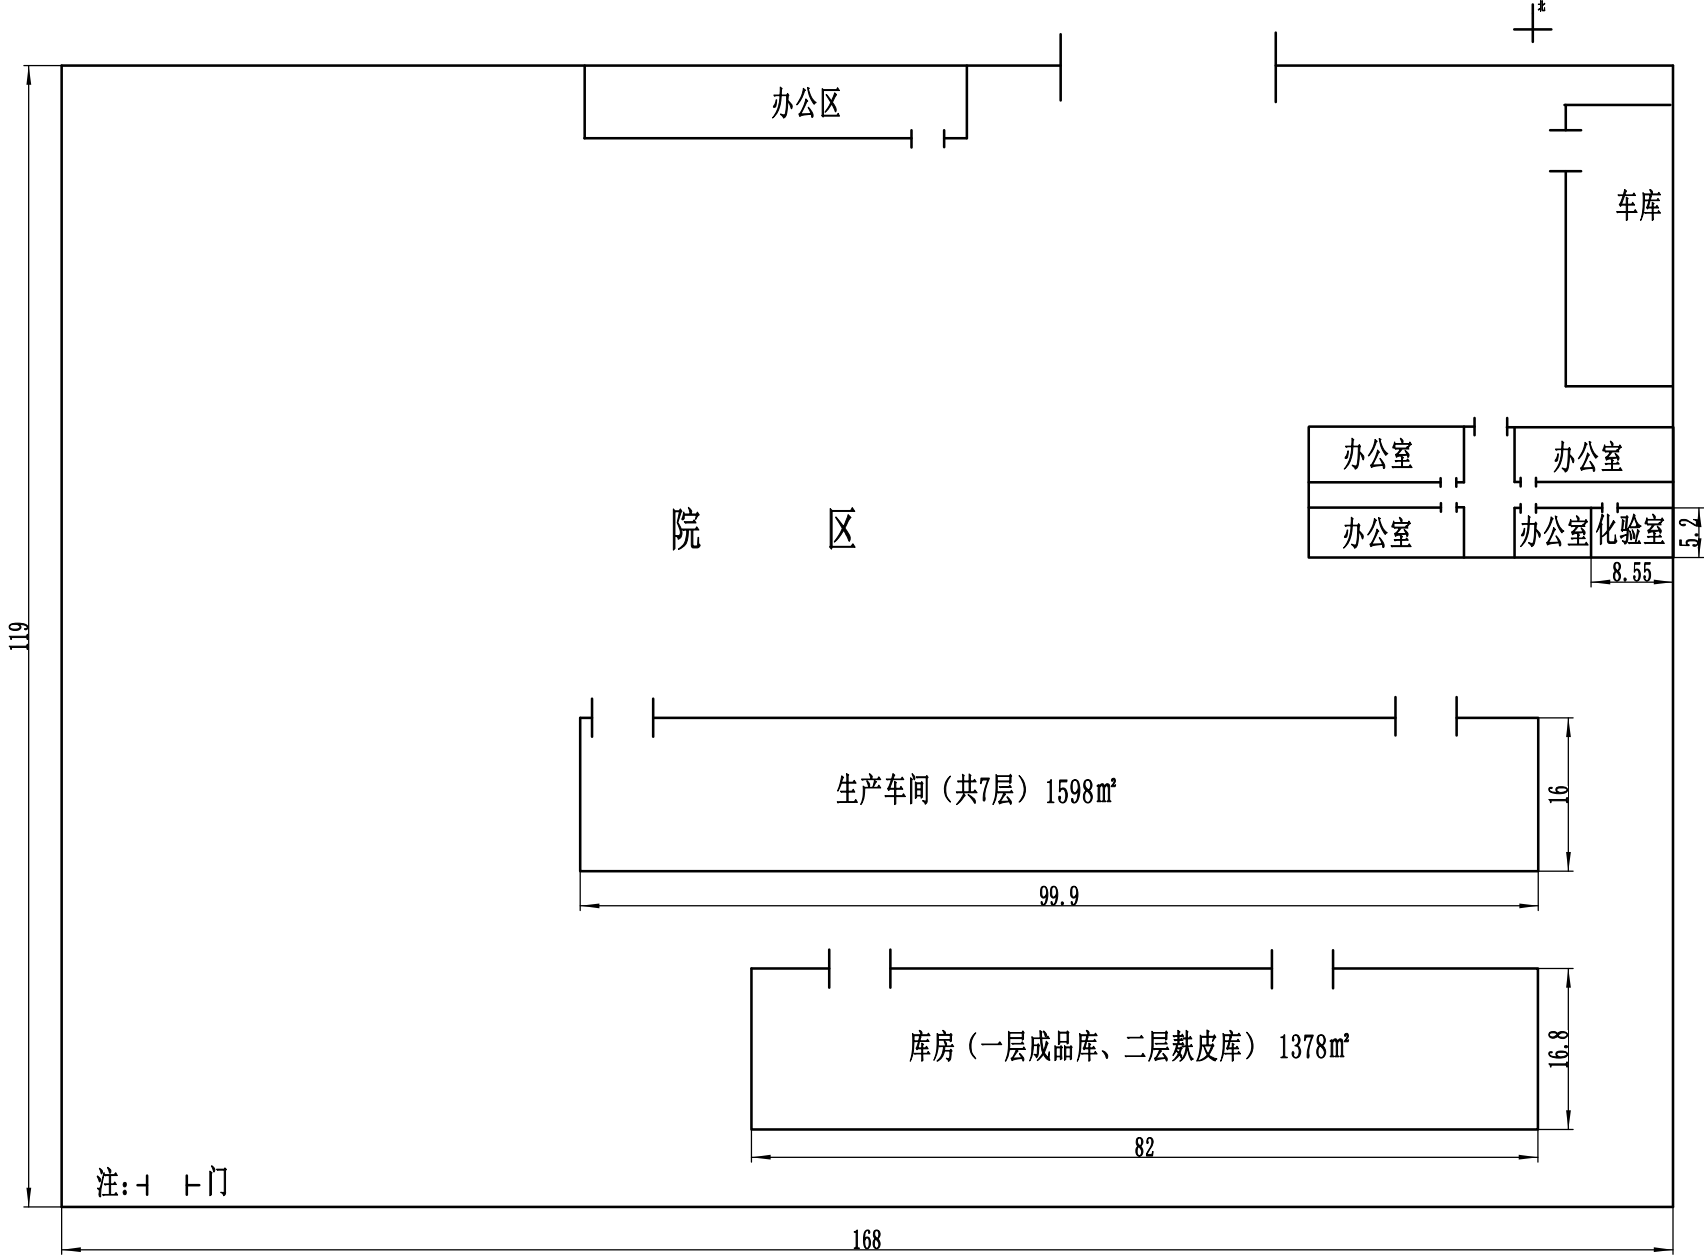



河北惠达面业有限公司生产设备布局图二（一层）

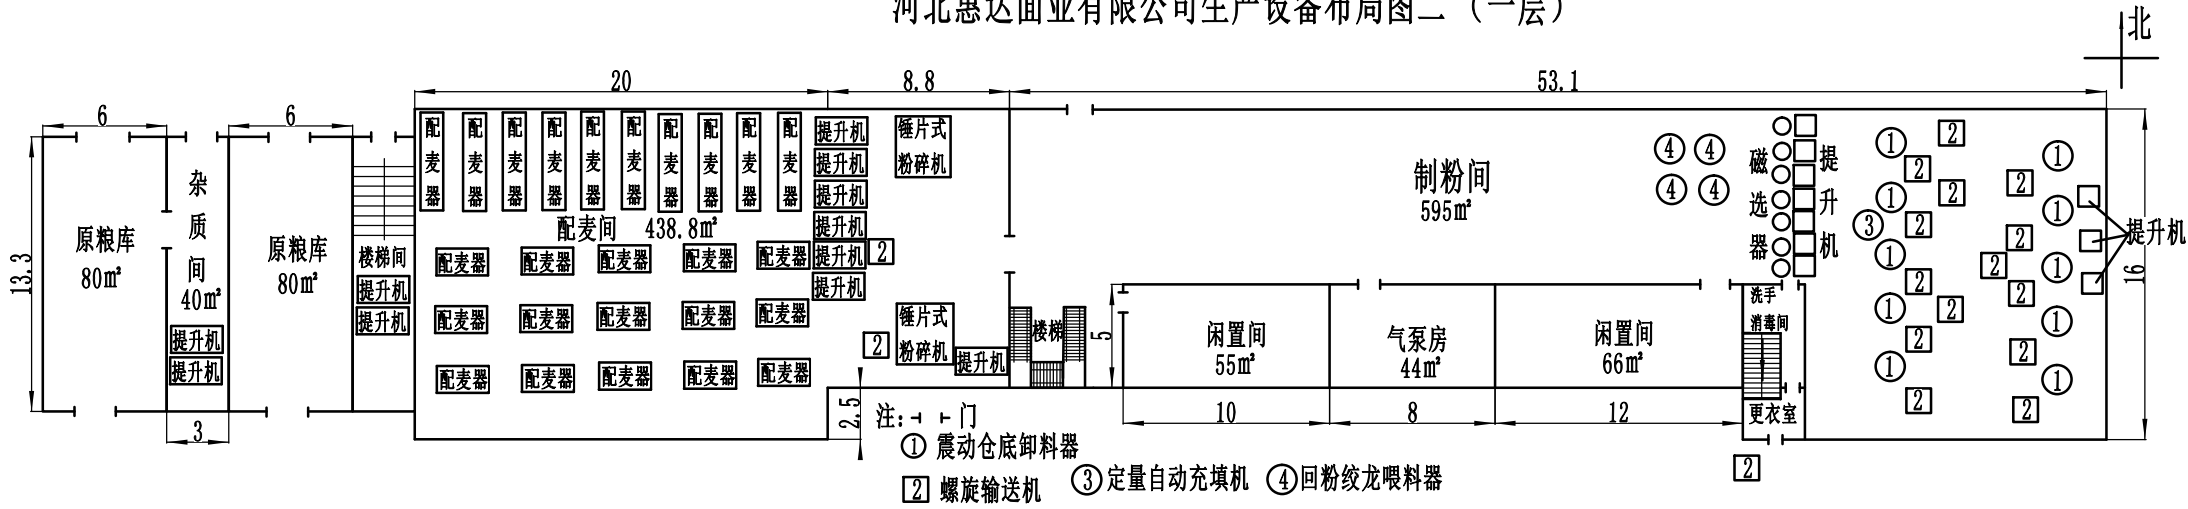


河北惠达面业有限公司生产设备布局图三（二层）

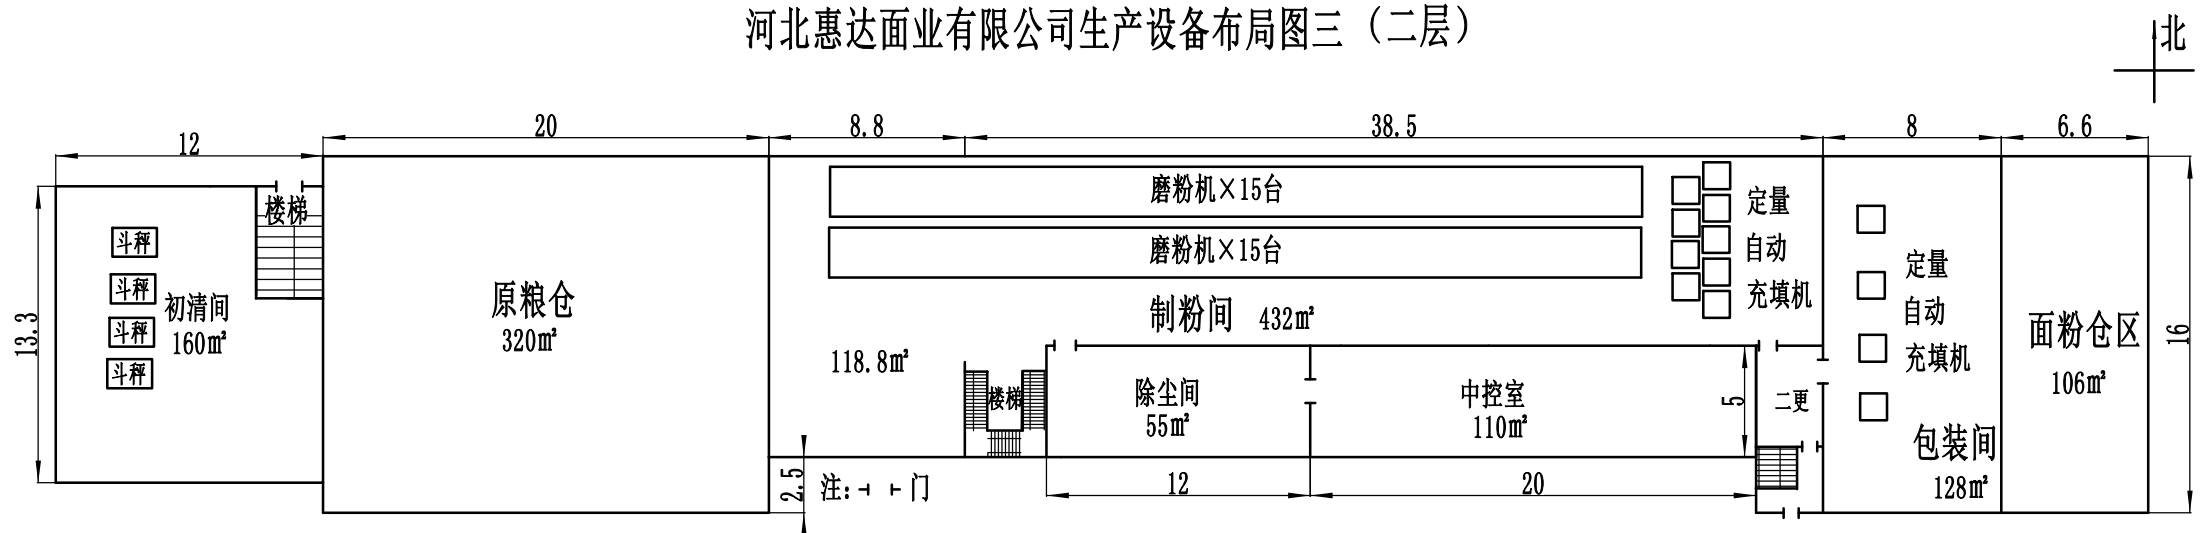

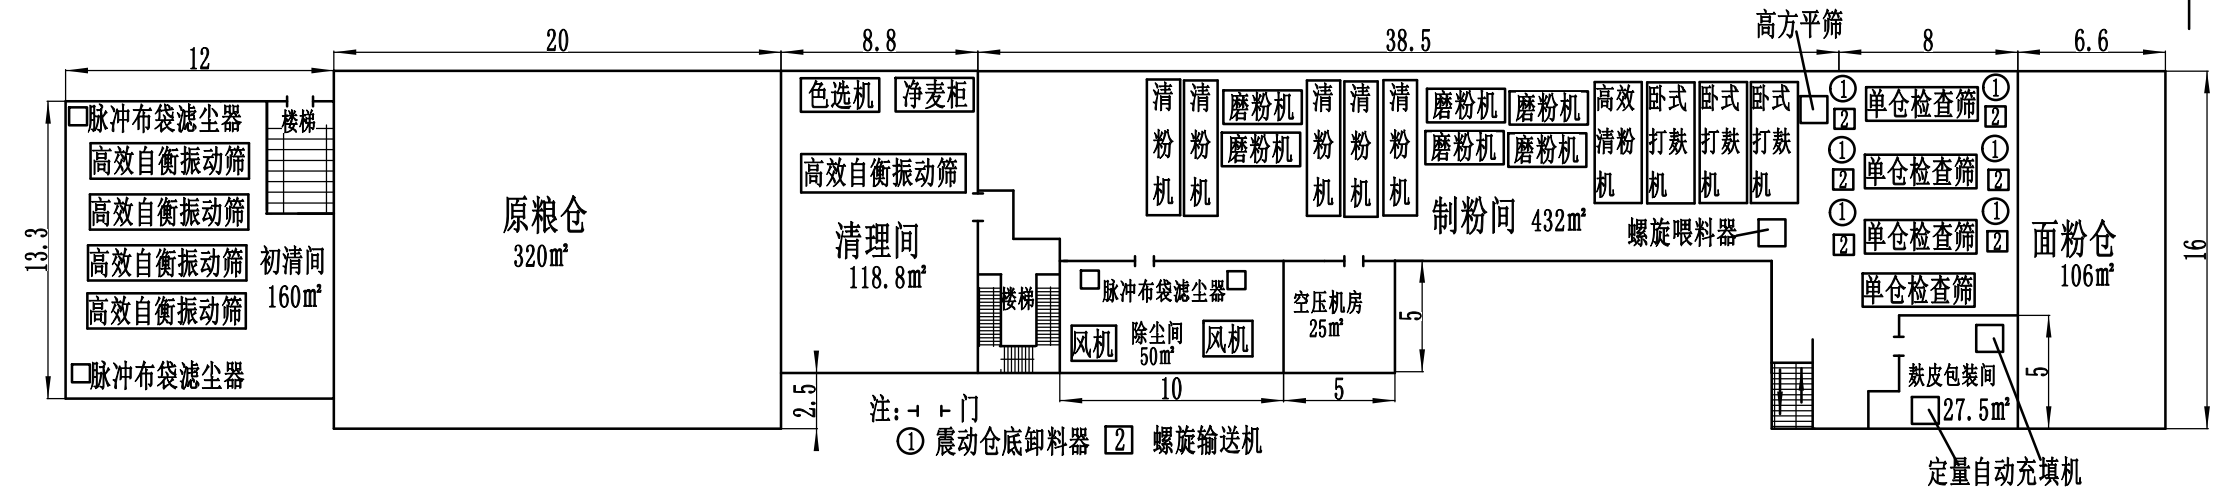


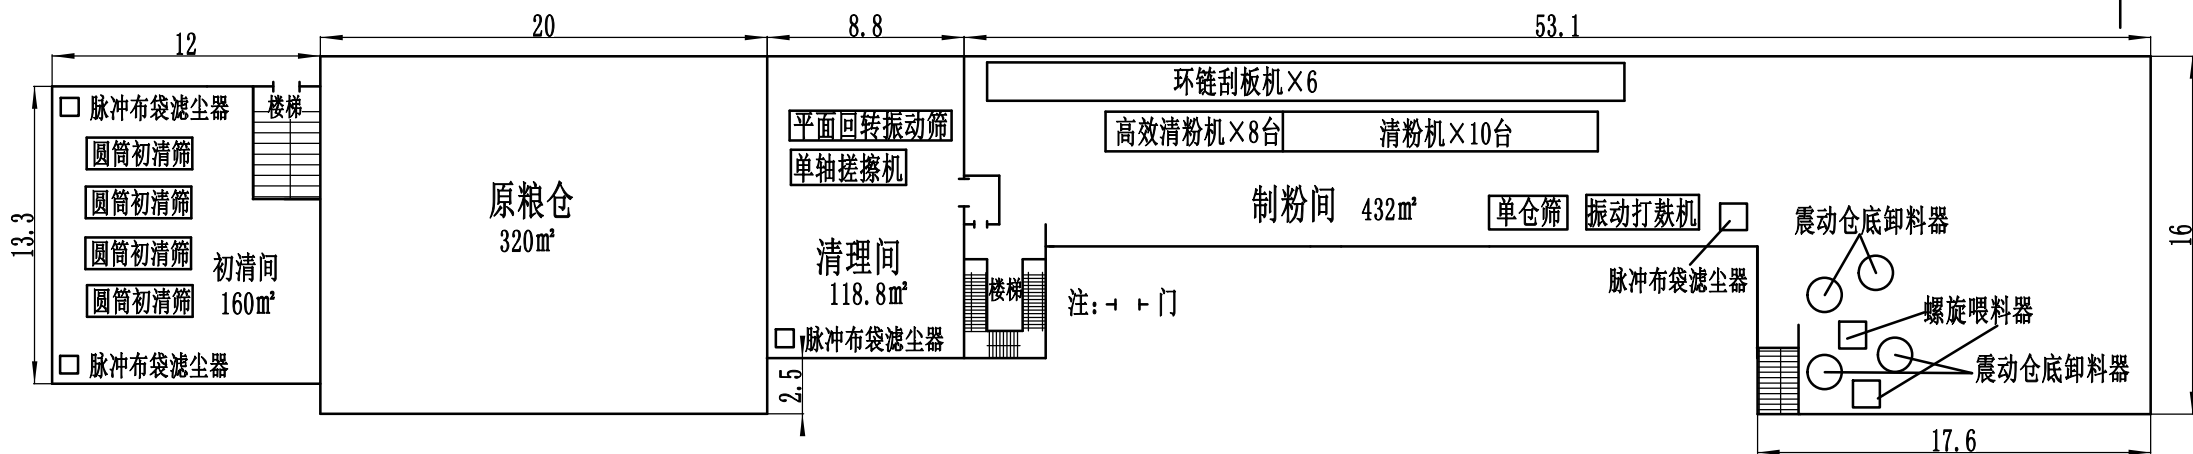


河北惠达面业有限公司生产设备布局图六 （五层）

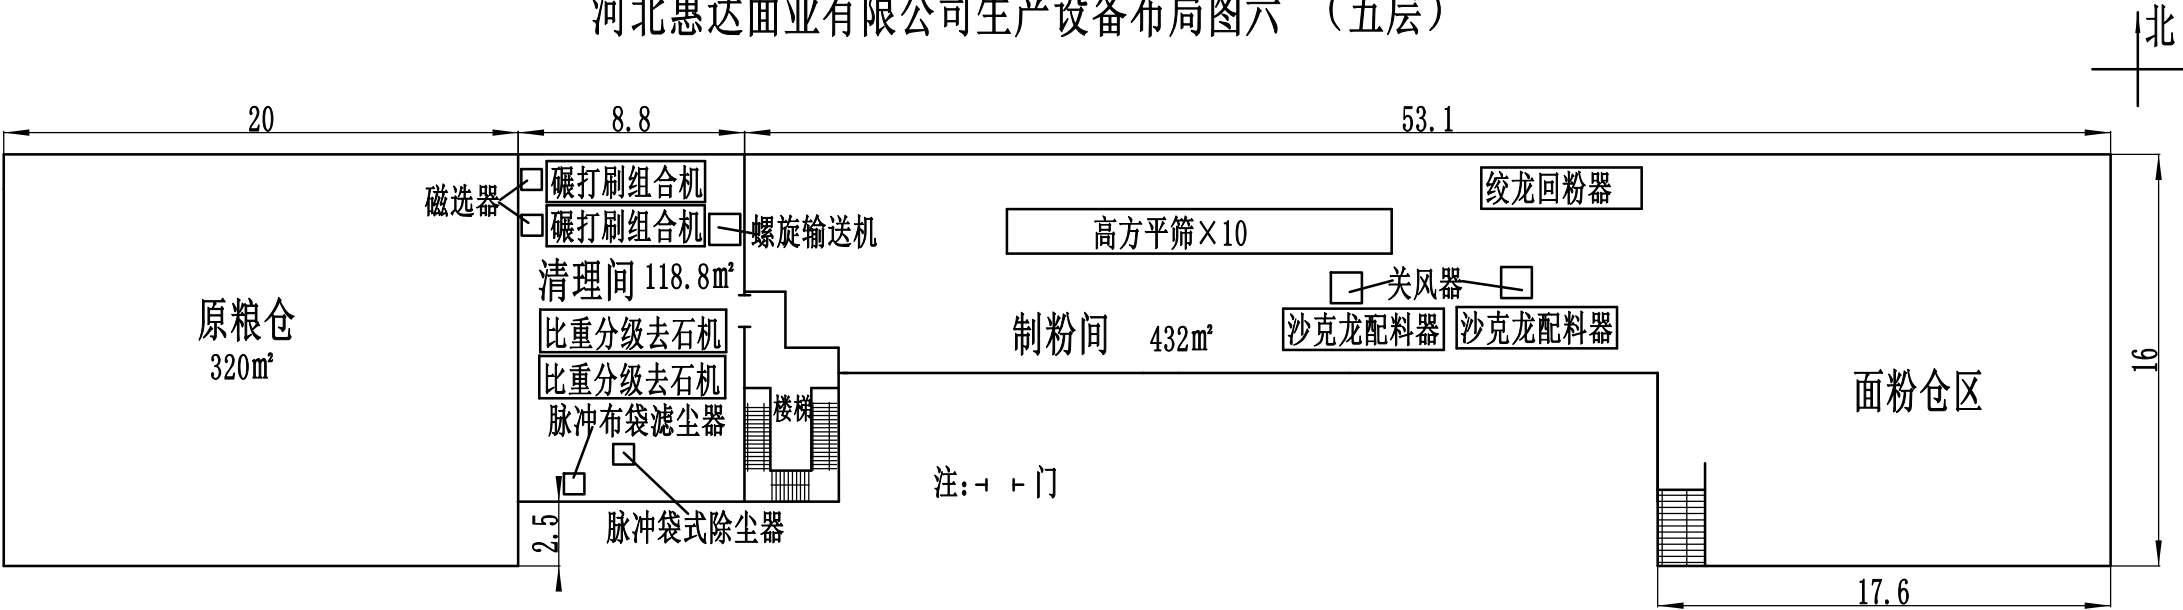


河北惠达面业有限公司生产设备布局图七（六层）

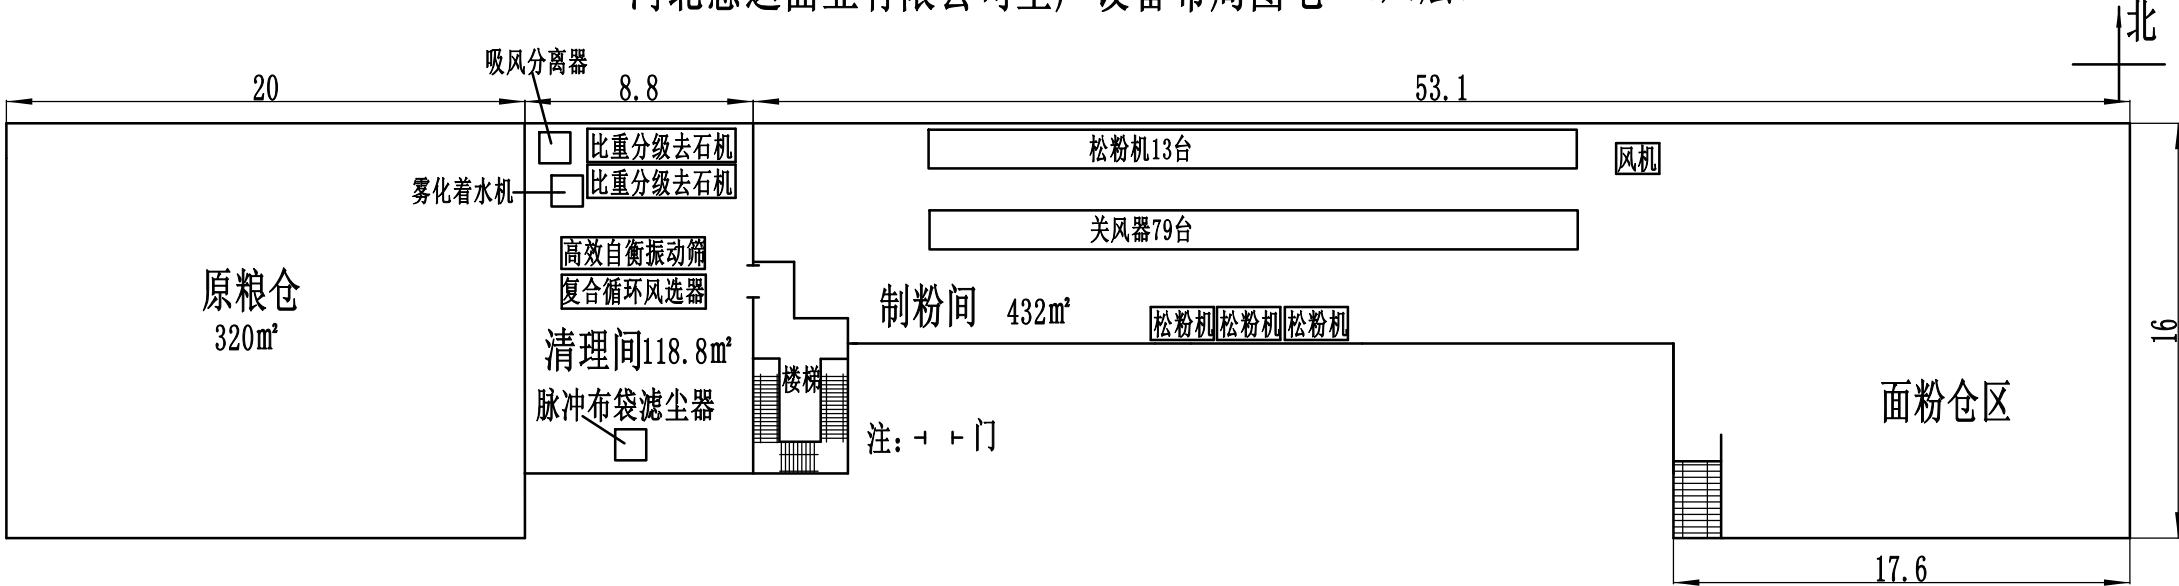

河北惠达面业有限公司生产设备布局图八（七层）

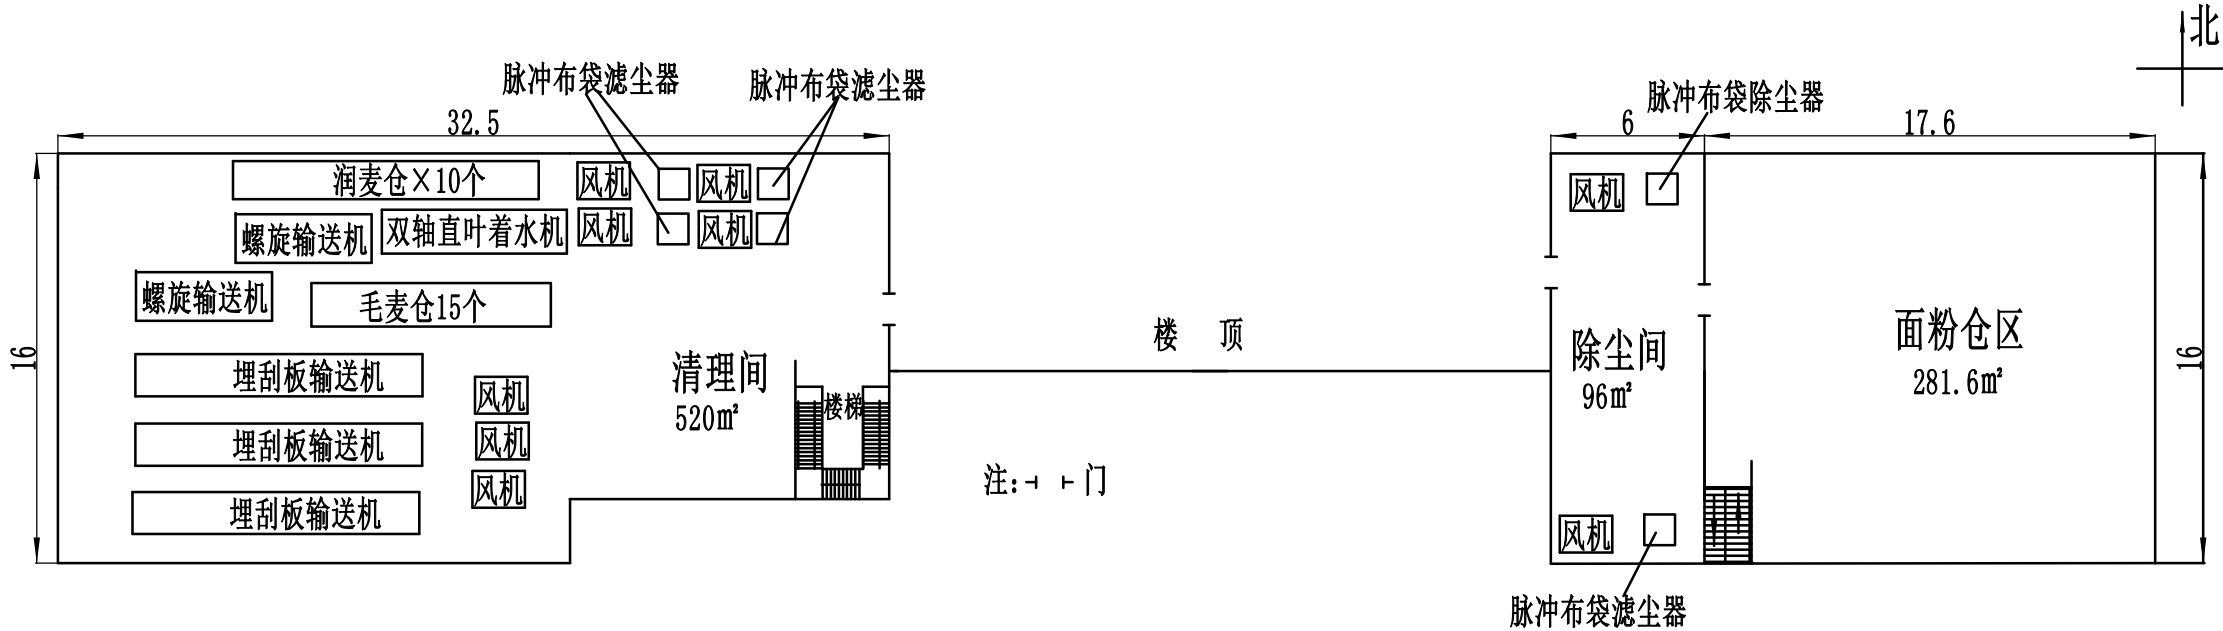

河北惠达面业有限公司生产设备布局图九

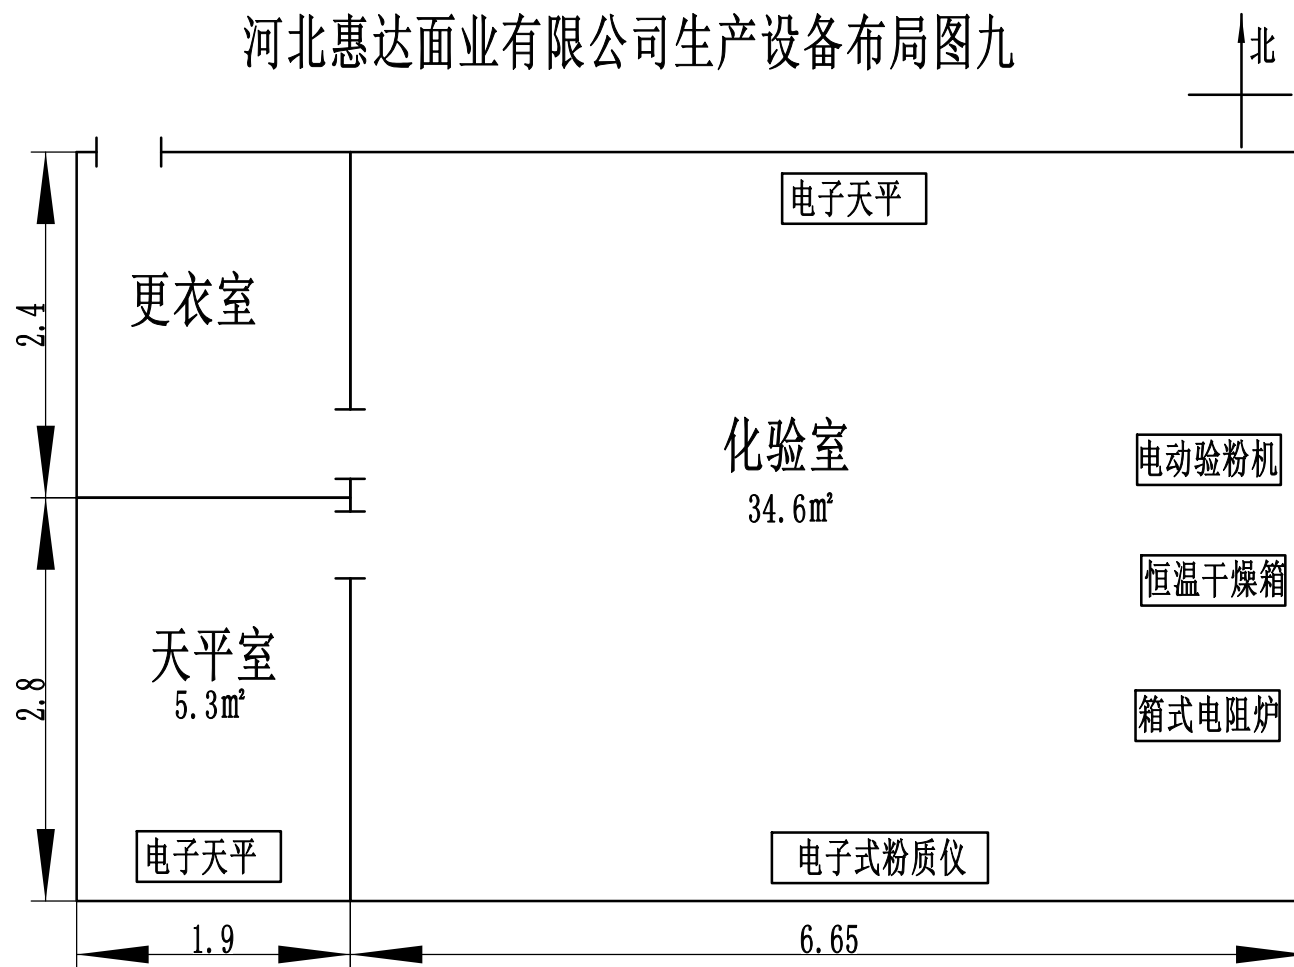

注：— 门